

NYE AKER

MEDVIRKNING FUNKSJONSPROSJEKT - MØTE 1




I - BILDEDIAGNOSTIKK OG INTERVENSJON



NYE AKER

MEDVIRKNING FUNKSJONSPROSJEKT - MØTE 1 I - BILDEDIAGNOSTIKK OG INTERVENSJON

Innholdsfortegnelse	
NSA - Plan 01	
Plantegning funksjonsområde	
Oversiktstegning rom til medvirkning	
Romliste	
Romskisser og spørsmålslister pr. rom:	
Romnr	Romnavn
09.01.004	Laboratorium, CT
09.01.040	Generell røntgen
09.02.007	Laboratorium, PCI
09.02.024	Laboratorium, Pacemaker
09.01.065 og 09.01.72	Laboratorium og forberedelse, intervensjon
09.01.053	Laboratorium, gjennomlysning
09.01.028	Forberedelse, MR
09.02.002	Arbeidsrom, anestesi
09.01.087	Møte, demonstrasjon
09.02.003 og 09.02.001	Granskning/arbeidsrom PCI
09.01.037	Multifunksjonslab
09.01.019	Laboratorium, MR
Akuttmottak plan U1	
09.01.001	Laboratorium, CT (nr. 1 i akutt)
09.01.038	Generell røntgen (i akutt)
09.01.125	Laboratorium, CT (nr. 2 i akutt)

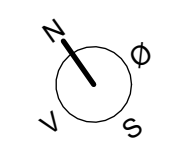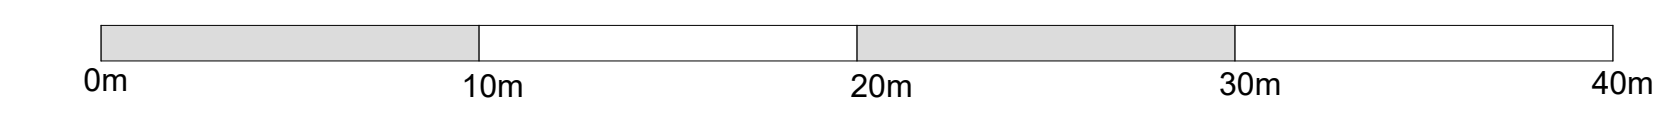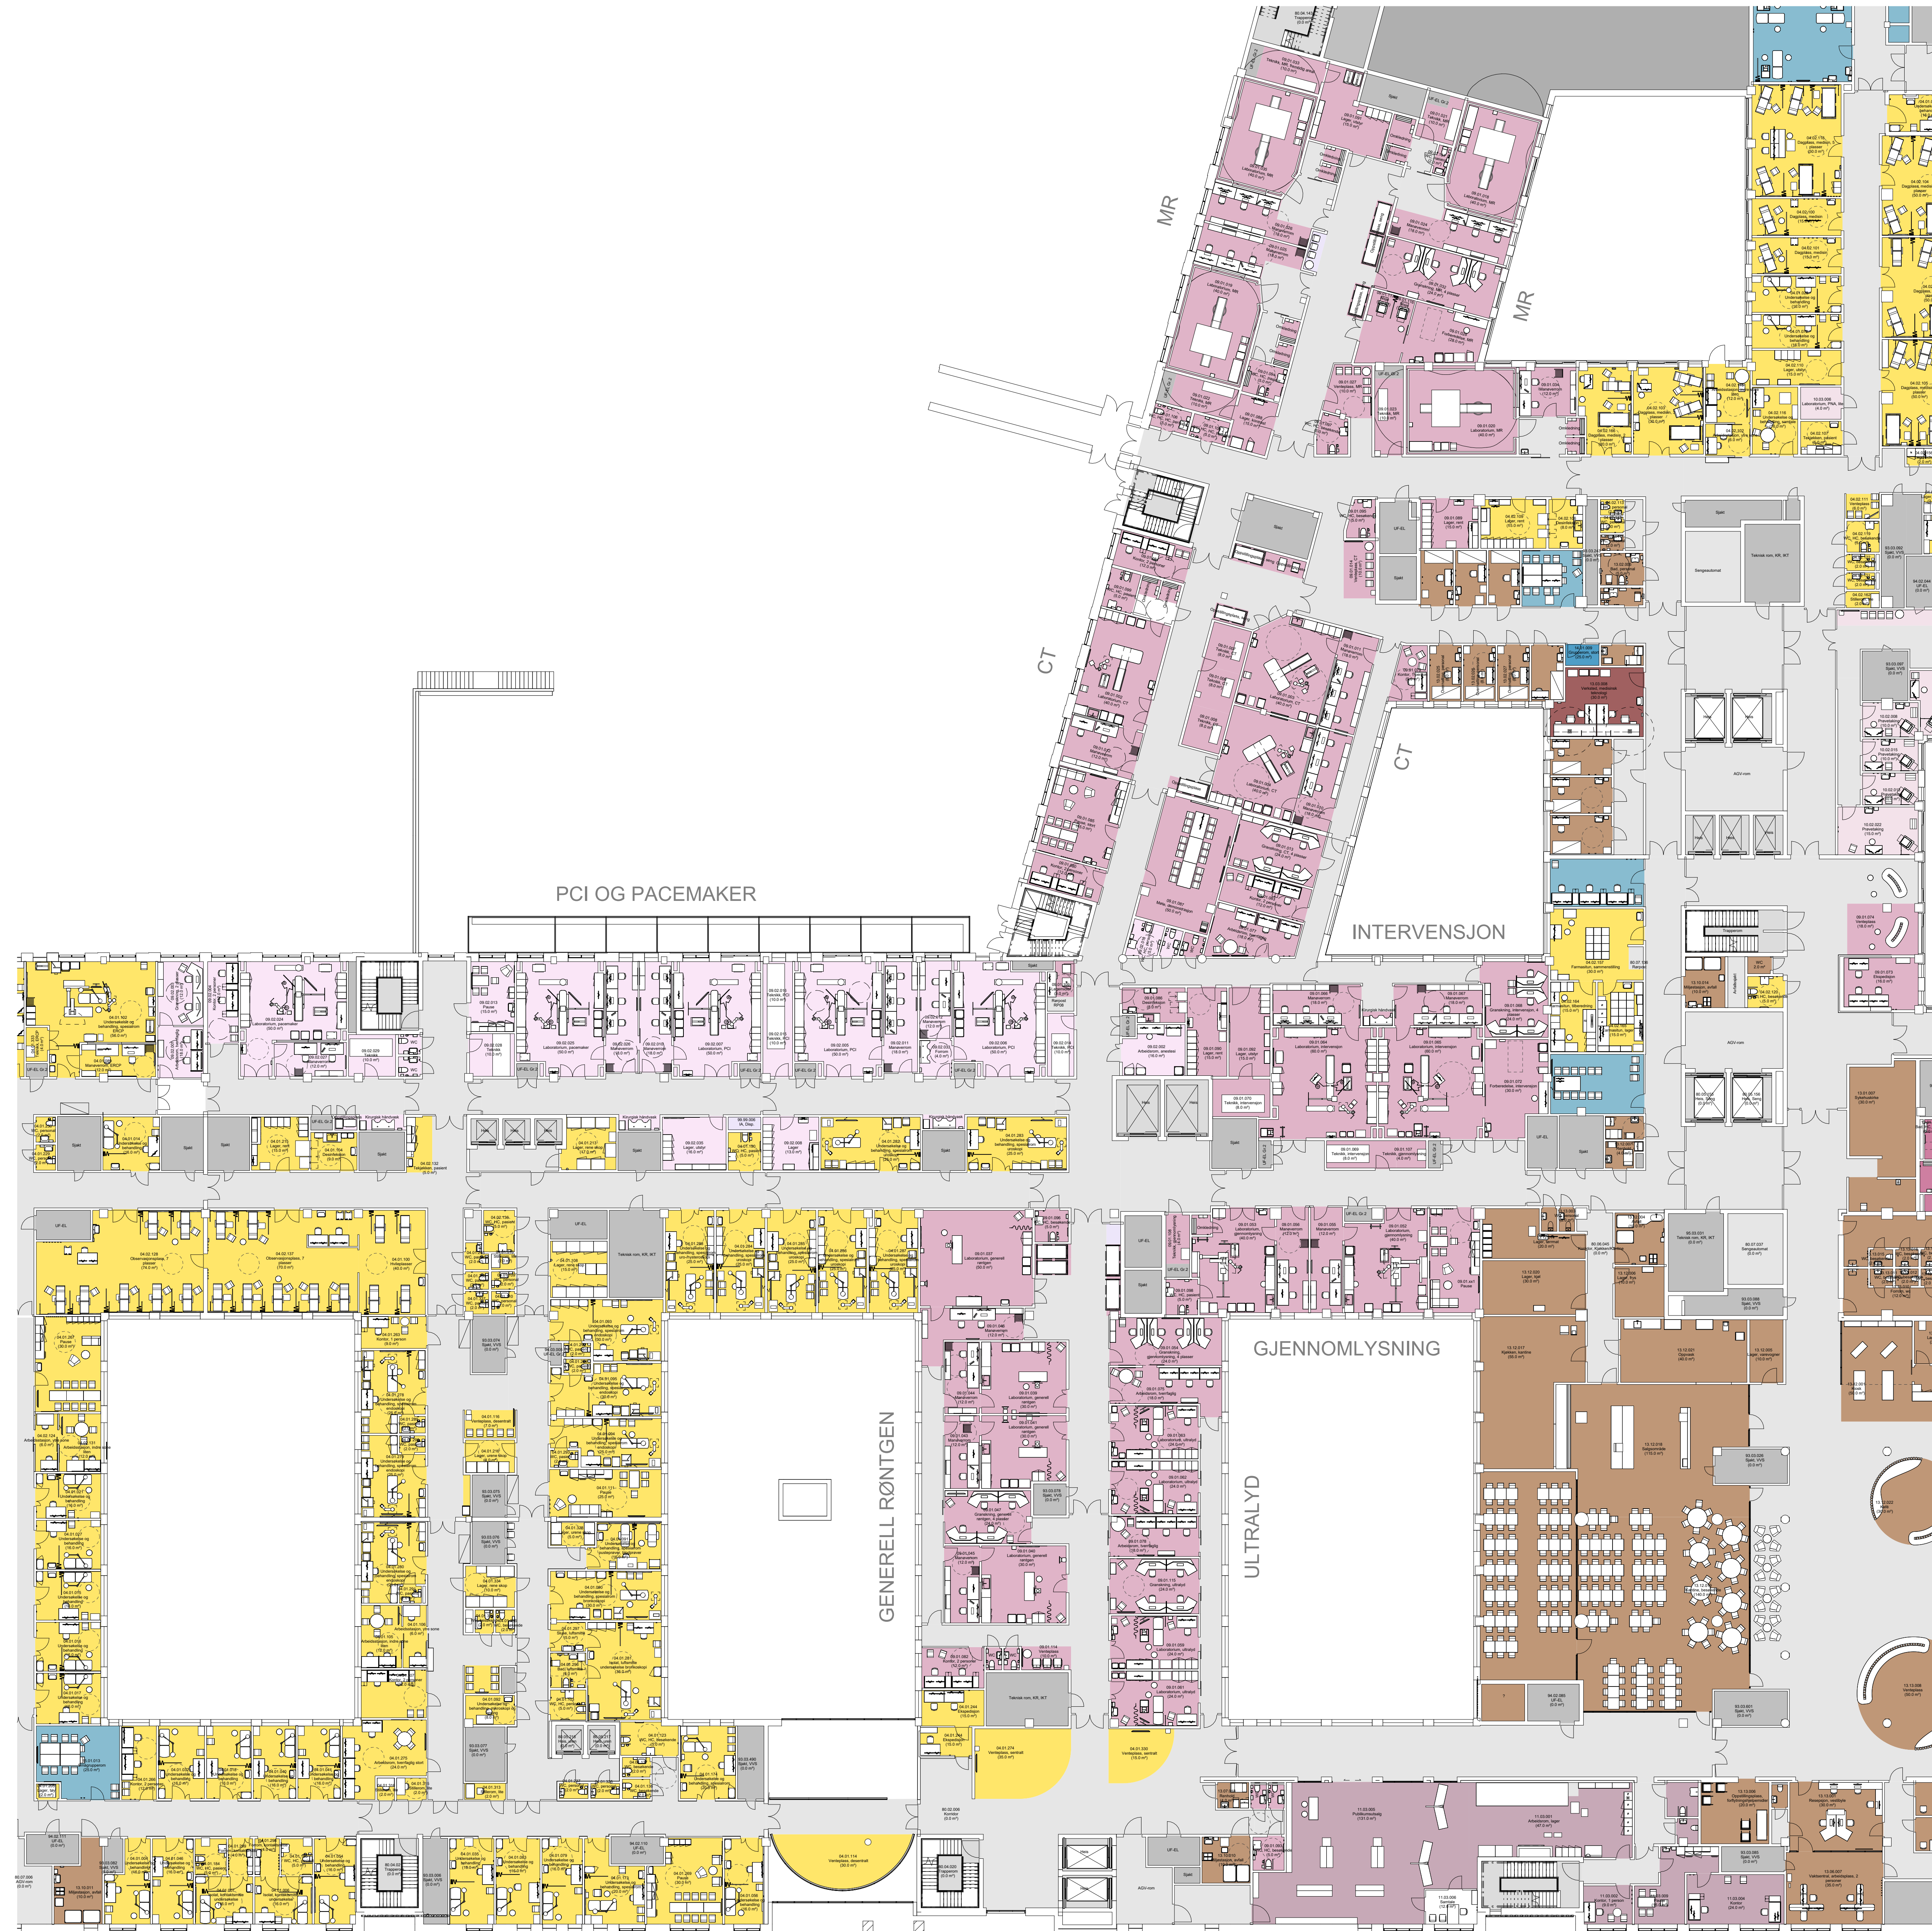


FORELØPIG TEGNING
 Avvik mellom utstyrslister og vist innredning forekommer



- Grønn - unike rom
- Gul - standardrom med avvik
- Grå - standardrom, teknikkrom

FORELØPIG TEGNING
Avvik mellom utstyrlister og vist innredning forekommer

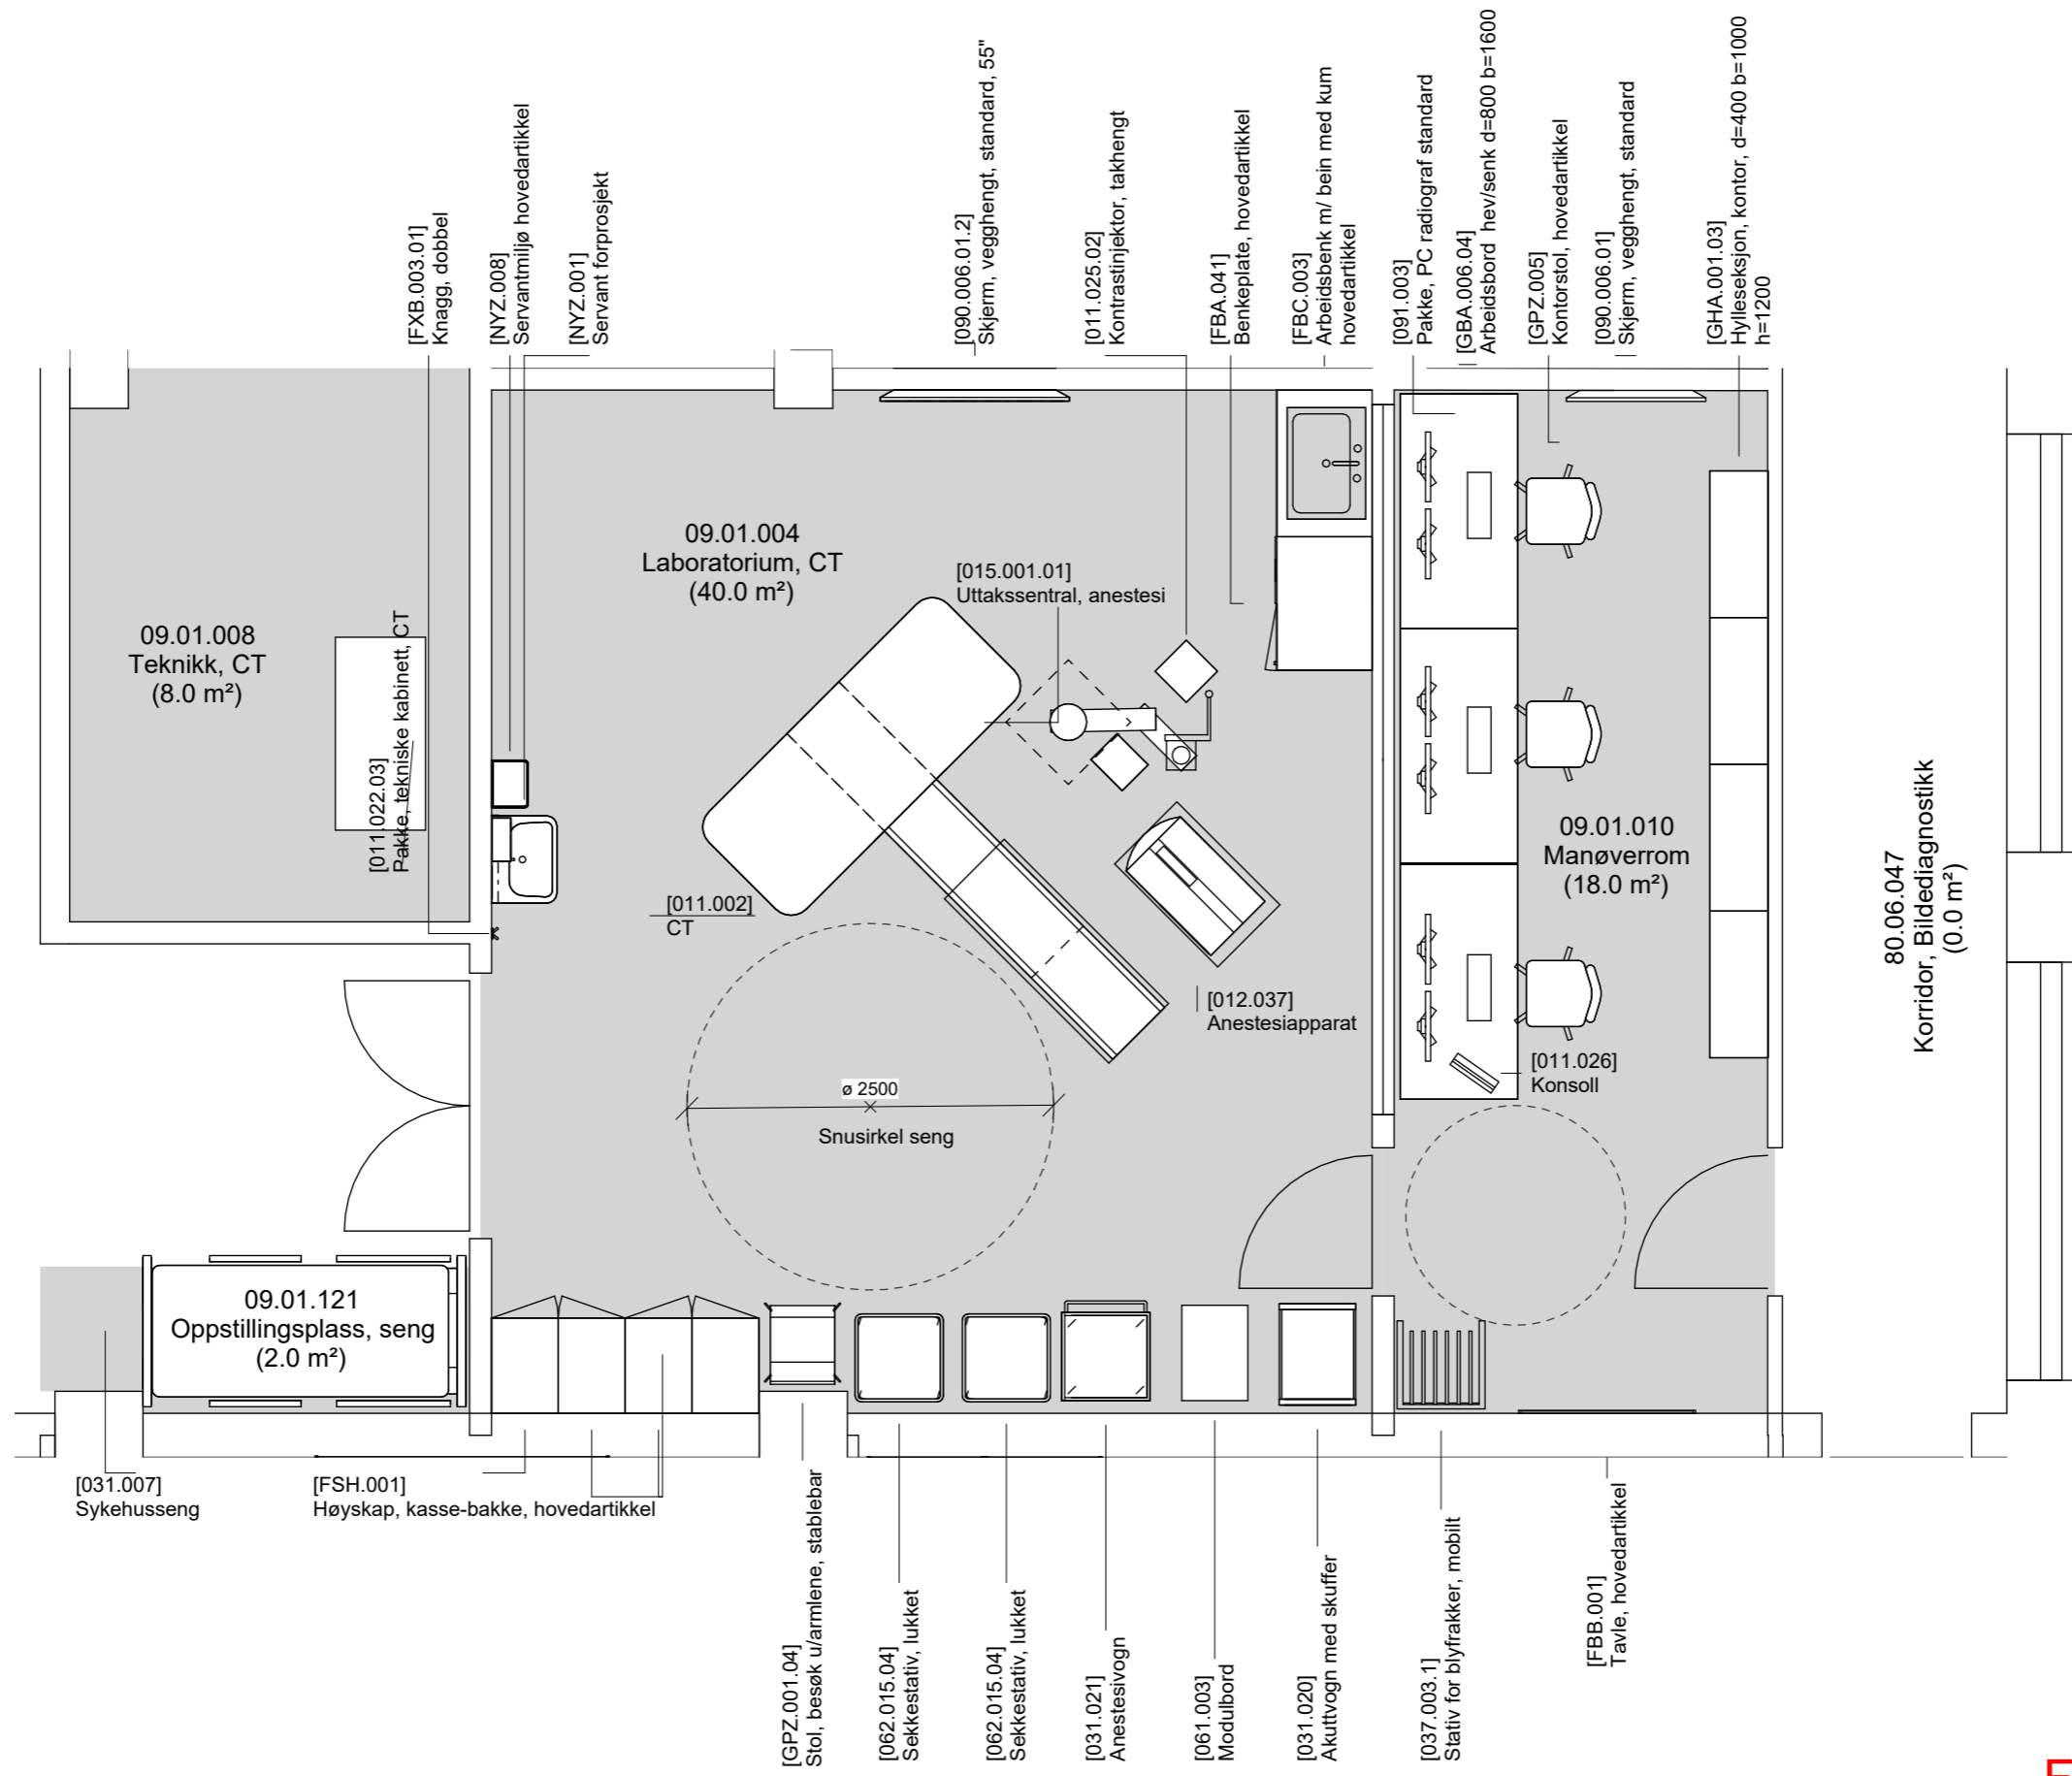


- Grønn - unike rom
- Gul - standardrom med avvik
- Grå - standardrom, teknikkrom

FORELØPIG TEGNING

Avvik mellom utstyrlister og vist innredning forekommer

Dato: 05/09/23
Mål: 1 : 50

Nye Aker
09.01.004_01 - Laboratorium, CT (side 1 av 2)

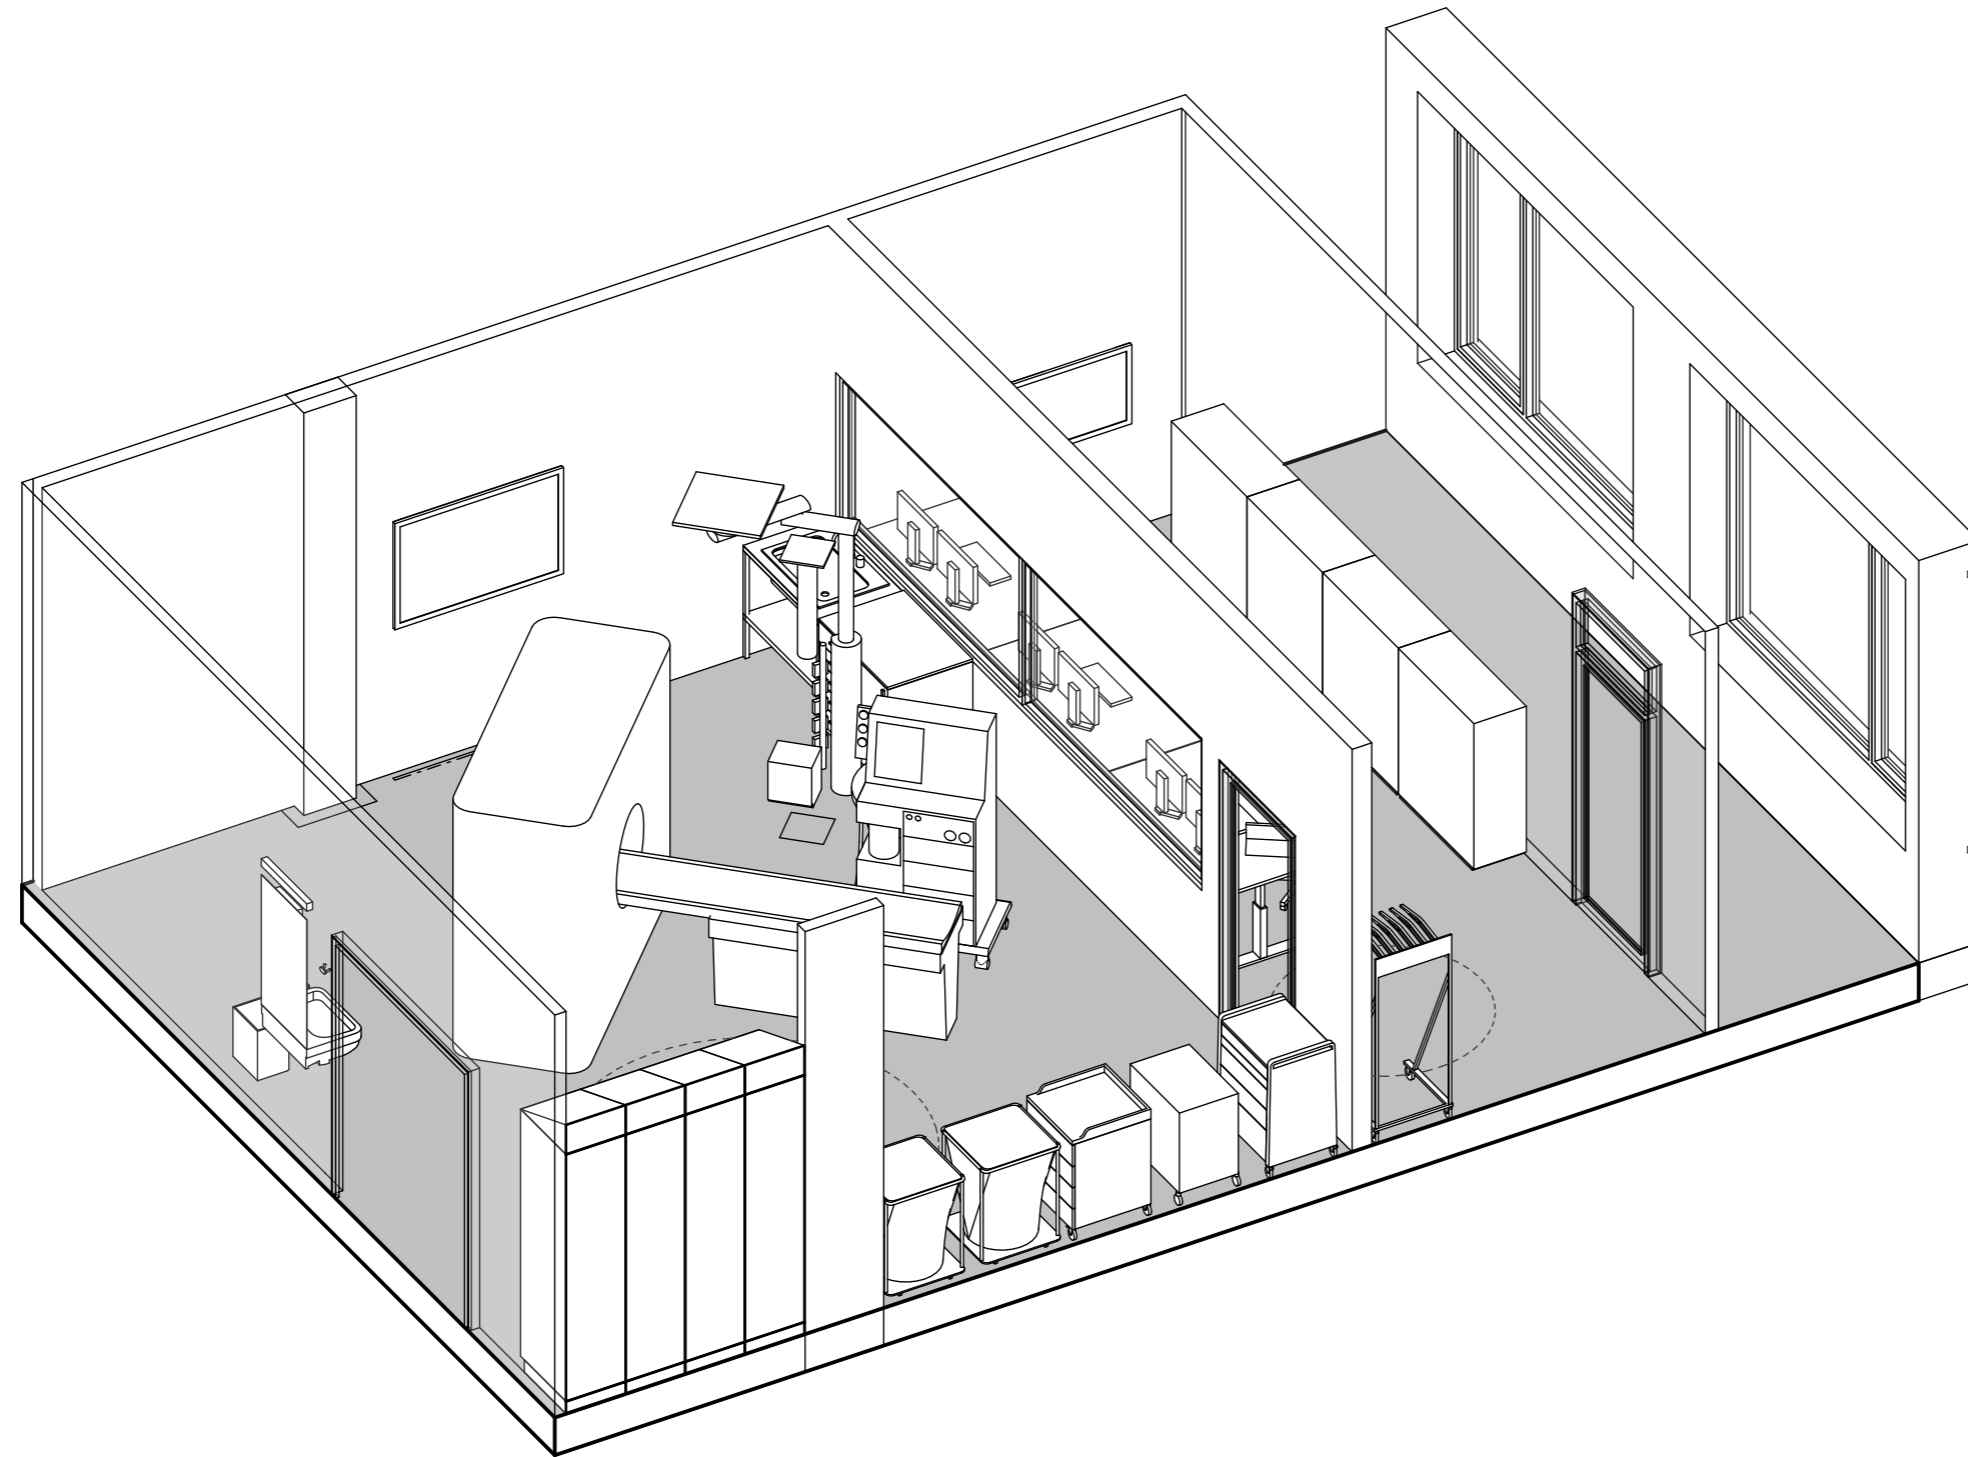

Laboratorium, CT 09.01.004

-  Grønn - unike rom
-  Gul - standardrom med avvik
-  Grå - standardrom, teknikkrom

FORELØPIG TEGNING

Avvik mellom utstyrslister og vist innredning forekommer

Dato: 05/09/23



Nye Aker

Mål: 09.01.004_02 - Laboratorium, CT (side 2 av 2)

Avklaringspunkter til rom

09.01.004 LABORATORIUM CT

	Avklaringen gjelder	Artikkelnummer / utstyr	Kommentar / annet	Svar fra OUS	
1	Er utstyr i rommet tilstrekkelig for å ivareta flyten og funksjonen i rommet?				
2	Er møblering i rom plassert hensiktsmessig?				

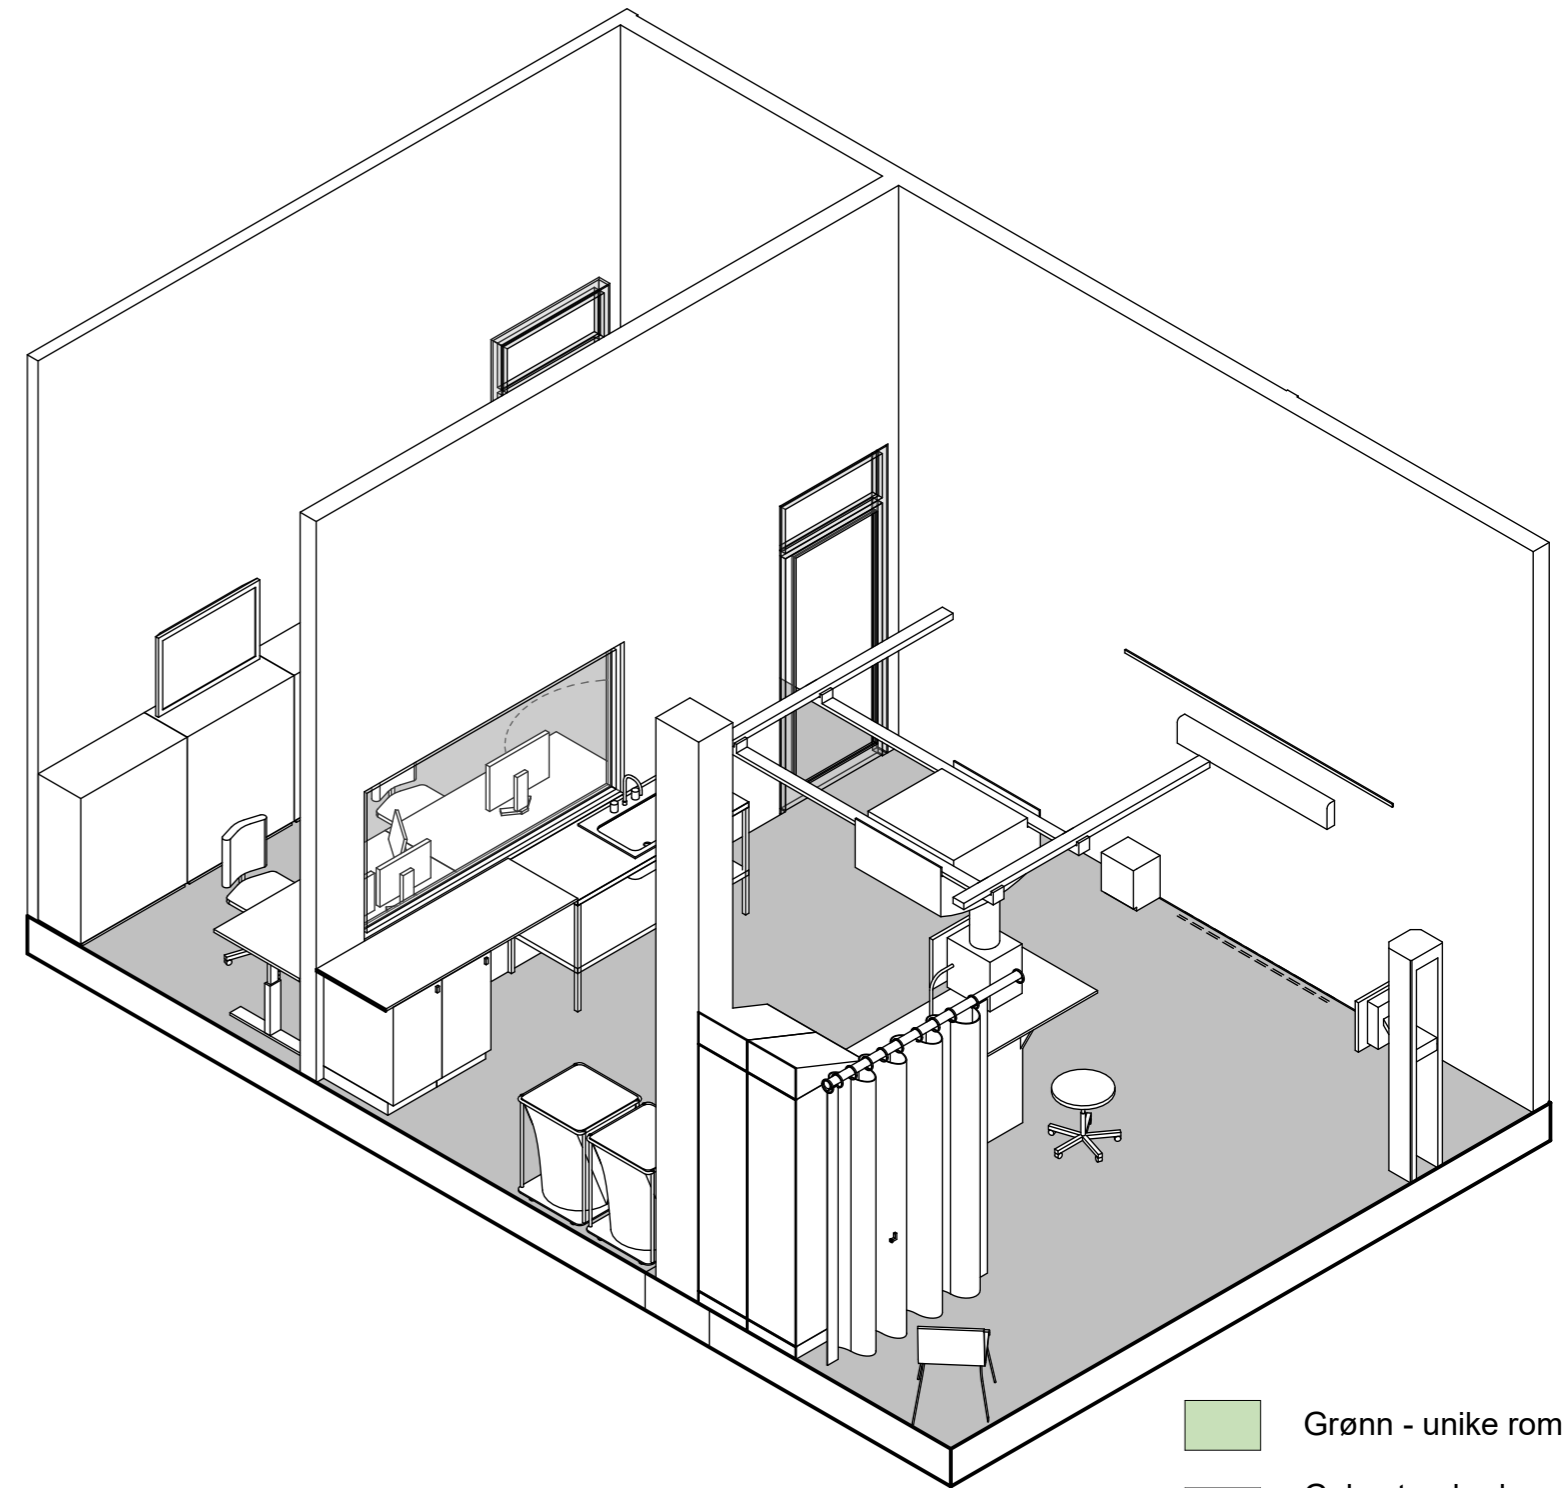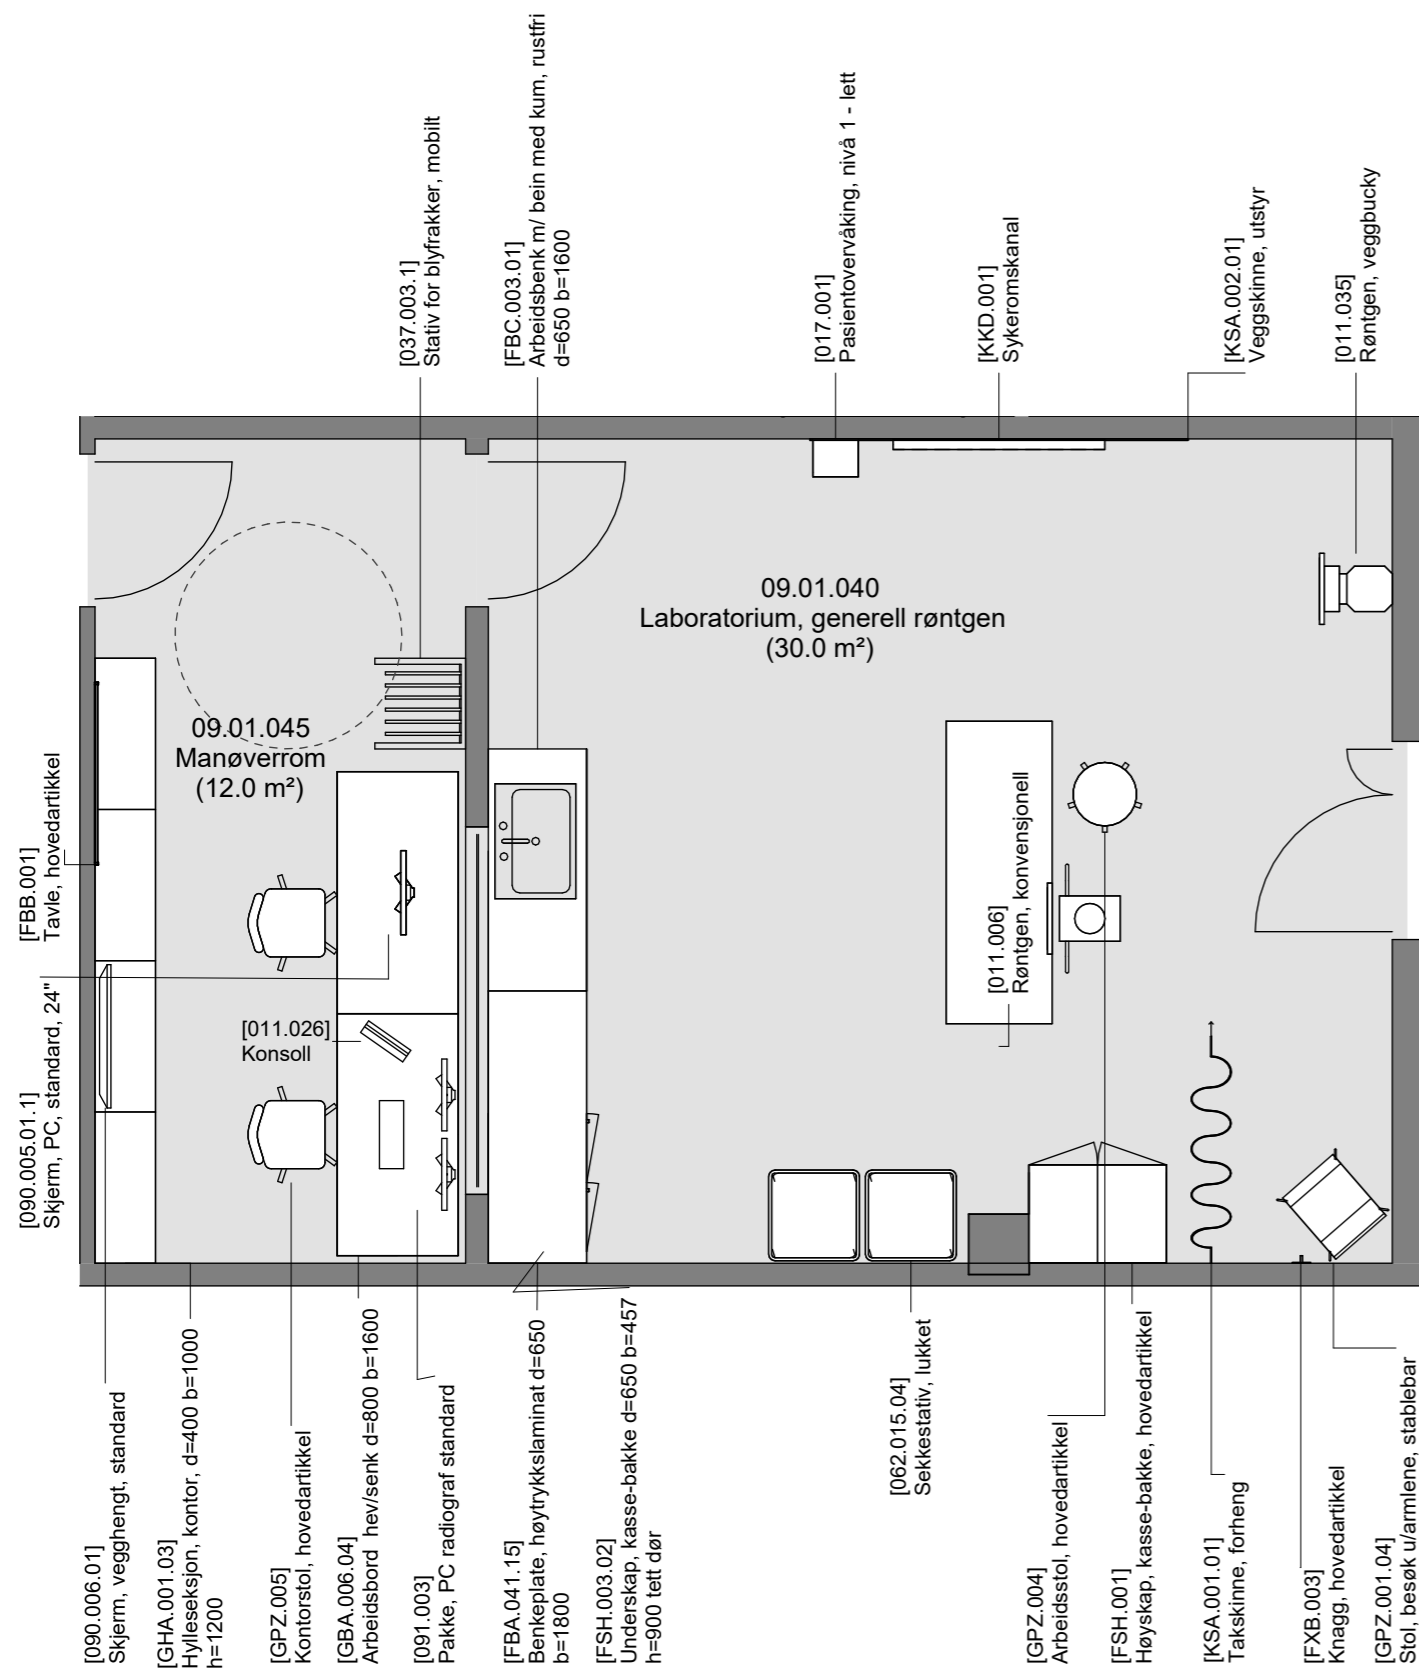

Laboratorium, generell røntgen 09.01.040

- Grønn - unike rom
- Gul - standardrom med avvik
- Grå - standardrom, teknikkrom

FORELØPIG TEGNING

Avvik mellom utstyrlister og vist innredning forekommer

Dato: 05/09/23

Nye Aker


Mål: 1 : 50

09.01.040 - Laboratorium, generell røntgen

Avklaringspunkter til rom

09.01.040 LABORATORIUM, GENERELL RØNTGEN

	Avklaringen gjelder	Artikkelnummer / utstyr	Kommentar / annet	Svar fra OUS	
1	Er utstyr/innredning hensiktsmessig plassert for å ivareta god arbeidsflyt?				
2	Er utstyr i rommet tilstrekkelig for å ivareta flyten og funksjonen i rommet?				

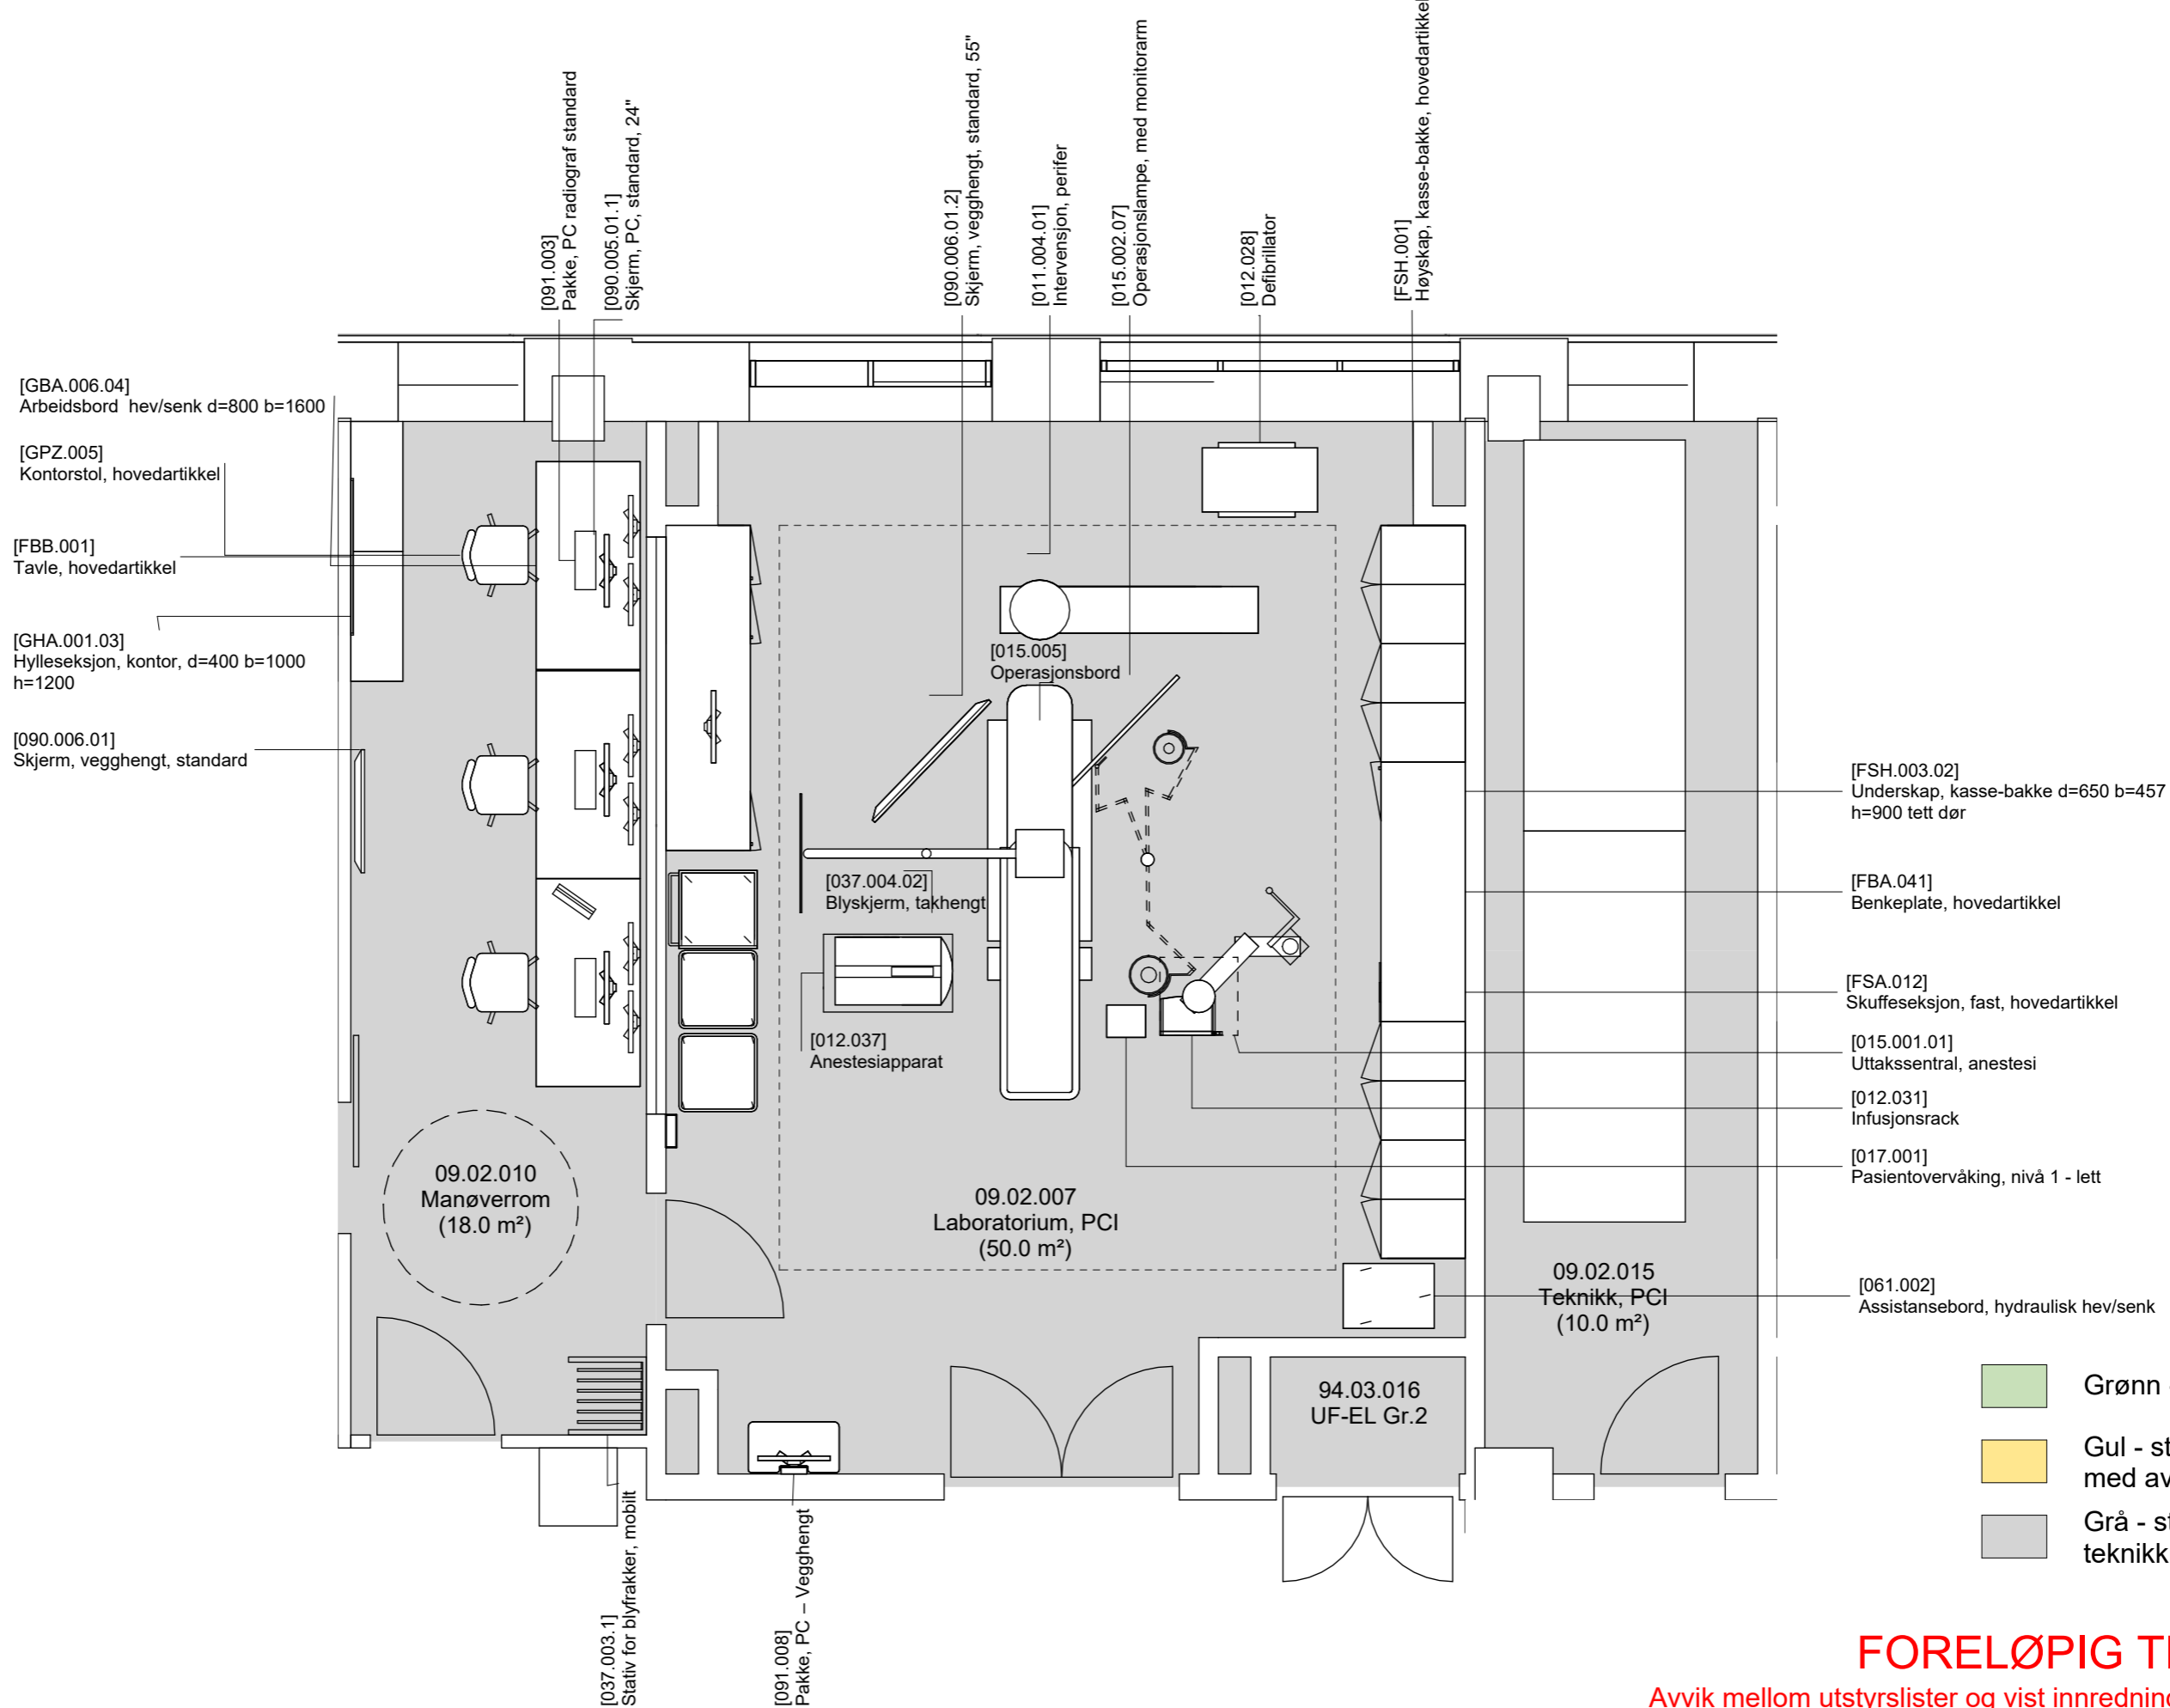


FORELØPIG TEGNING

Avvik mellom utstyrlister og vist innredning forekommer

Dato: 05/09/23
Mål: 1 : 50

Nye Aker
09.02.007_01 - Laboratorium, PCI (side 1 av 2)

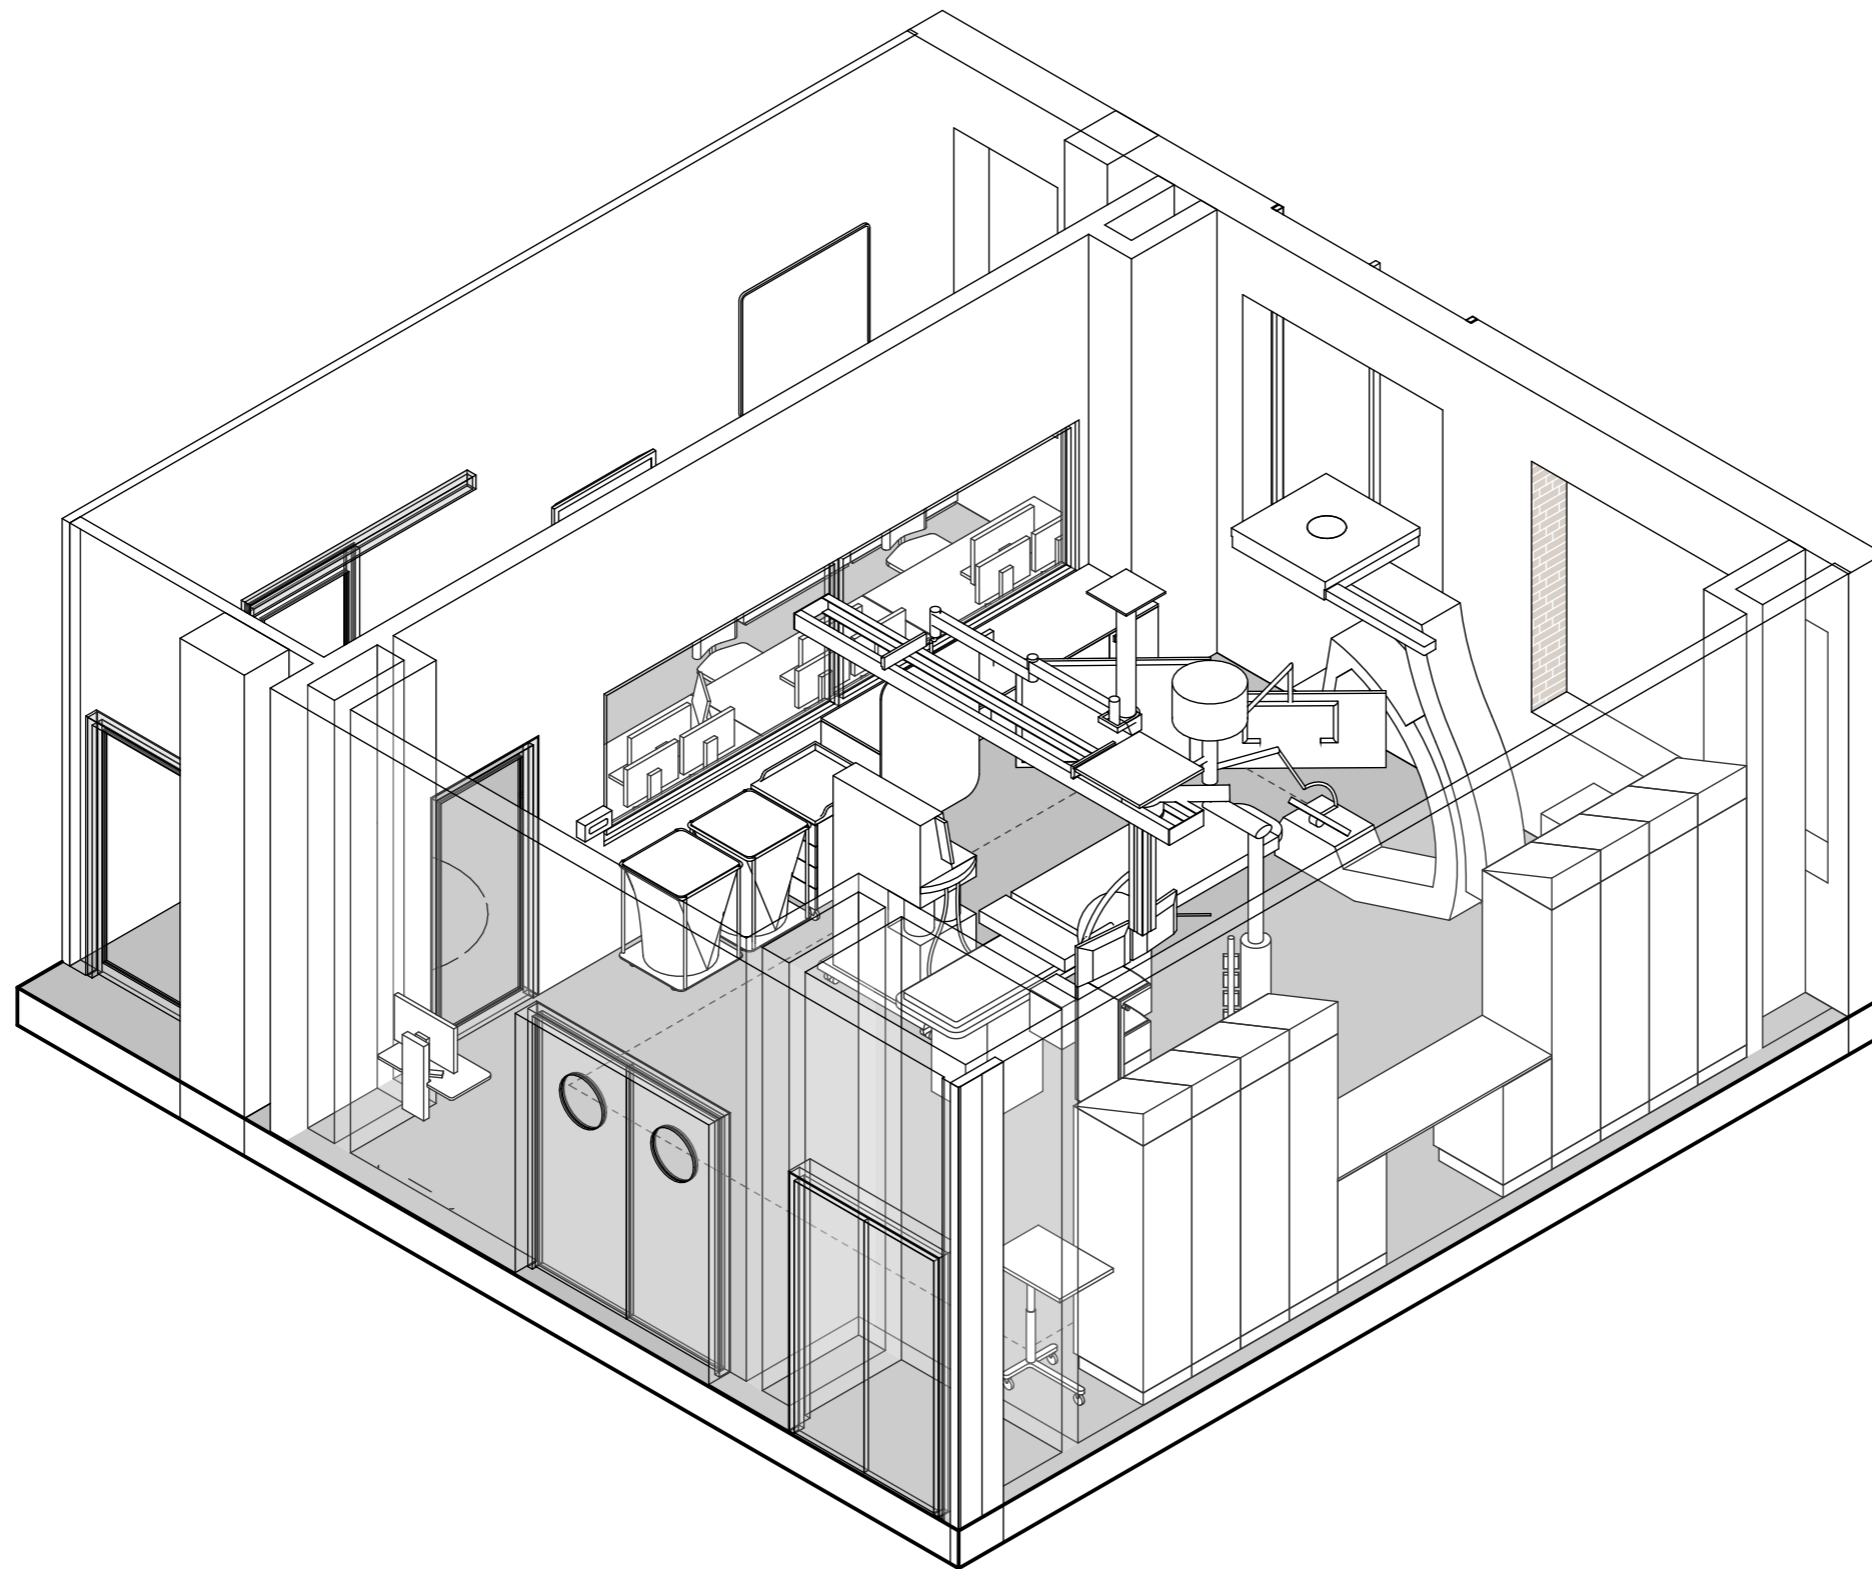

-  Grønn - unike rom
-  Gul - standardrom med avvik
-  Grå - standardrom, teknikkrom

FORELØPIG TEGNING

Avvik mellom utstyrlister og vist innredning forekommer

Dato: 05/09/23



Nye Aker

Mål: 09.02.007_02 - Laboratorium, PCI (side 2 av 2)

Avklaringspunkter til rom

09.02.007 LABORATORIUM, PCI

	Avklaringen gjelder	Artikkelnummer / utstyr	Kommentar / annet	Svar fra OUS	
1	Er utstyr i rommet tilstrekkelig for å ivareta flyten og funksjonen i rommet?				
2	Hvilken funksjon skal røntgenapparatet ha?				

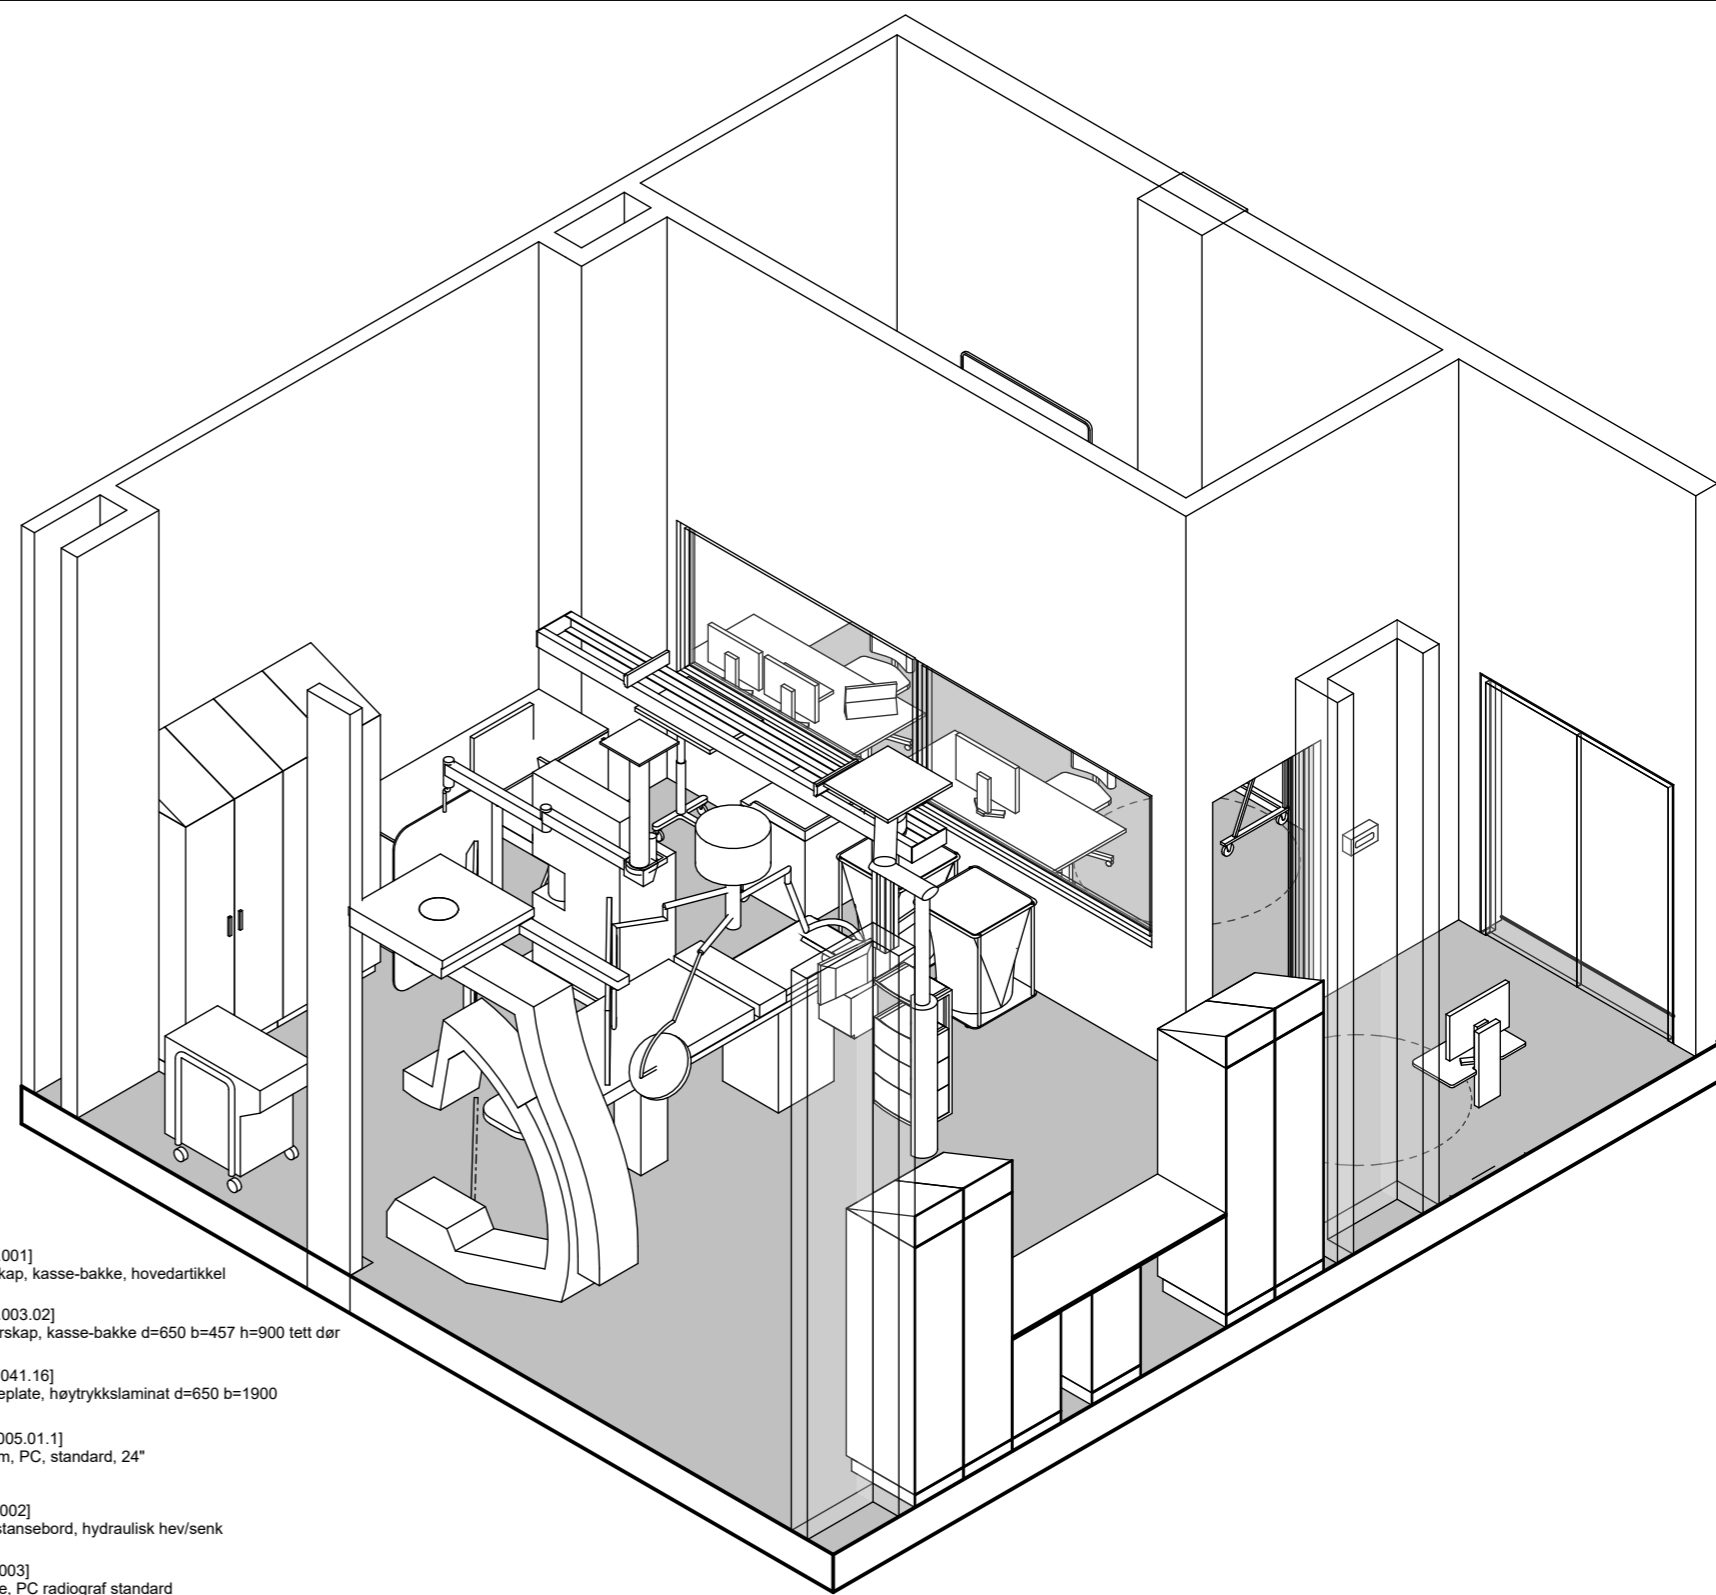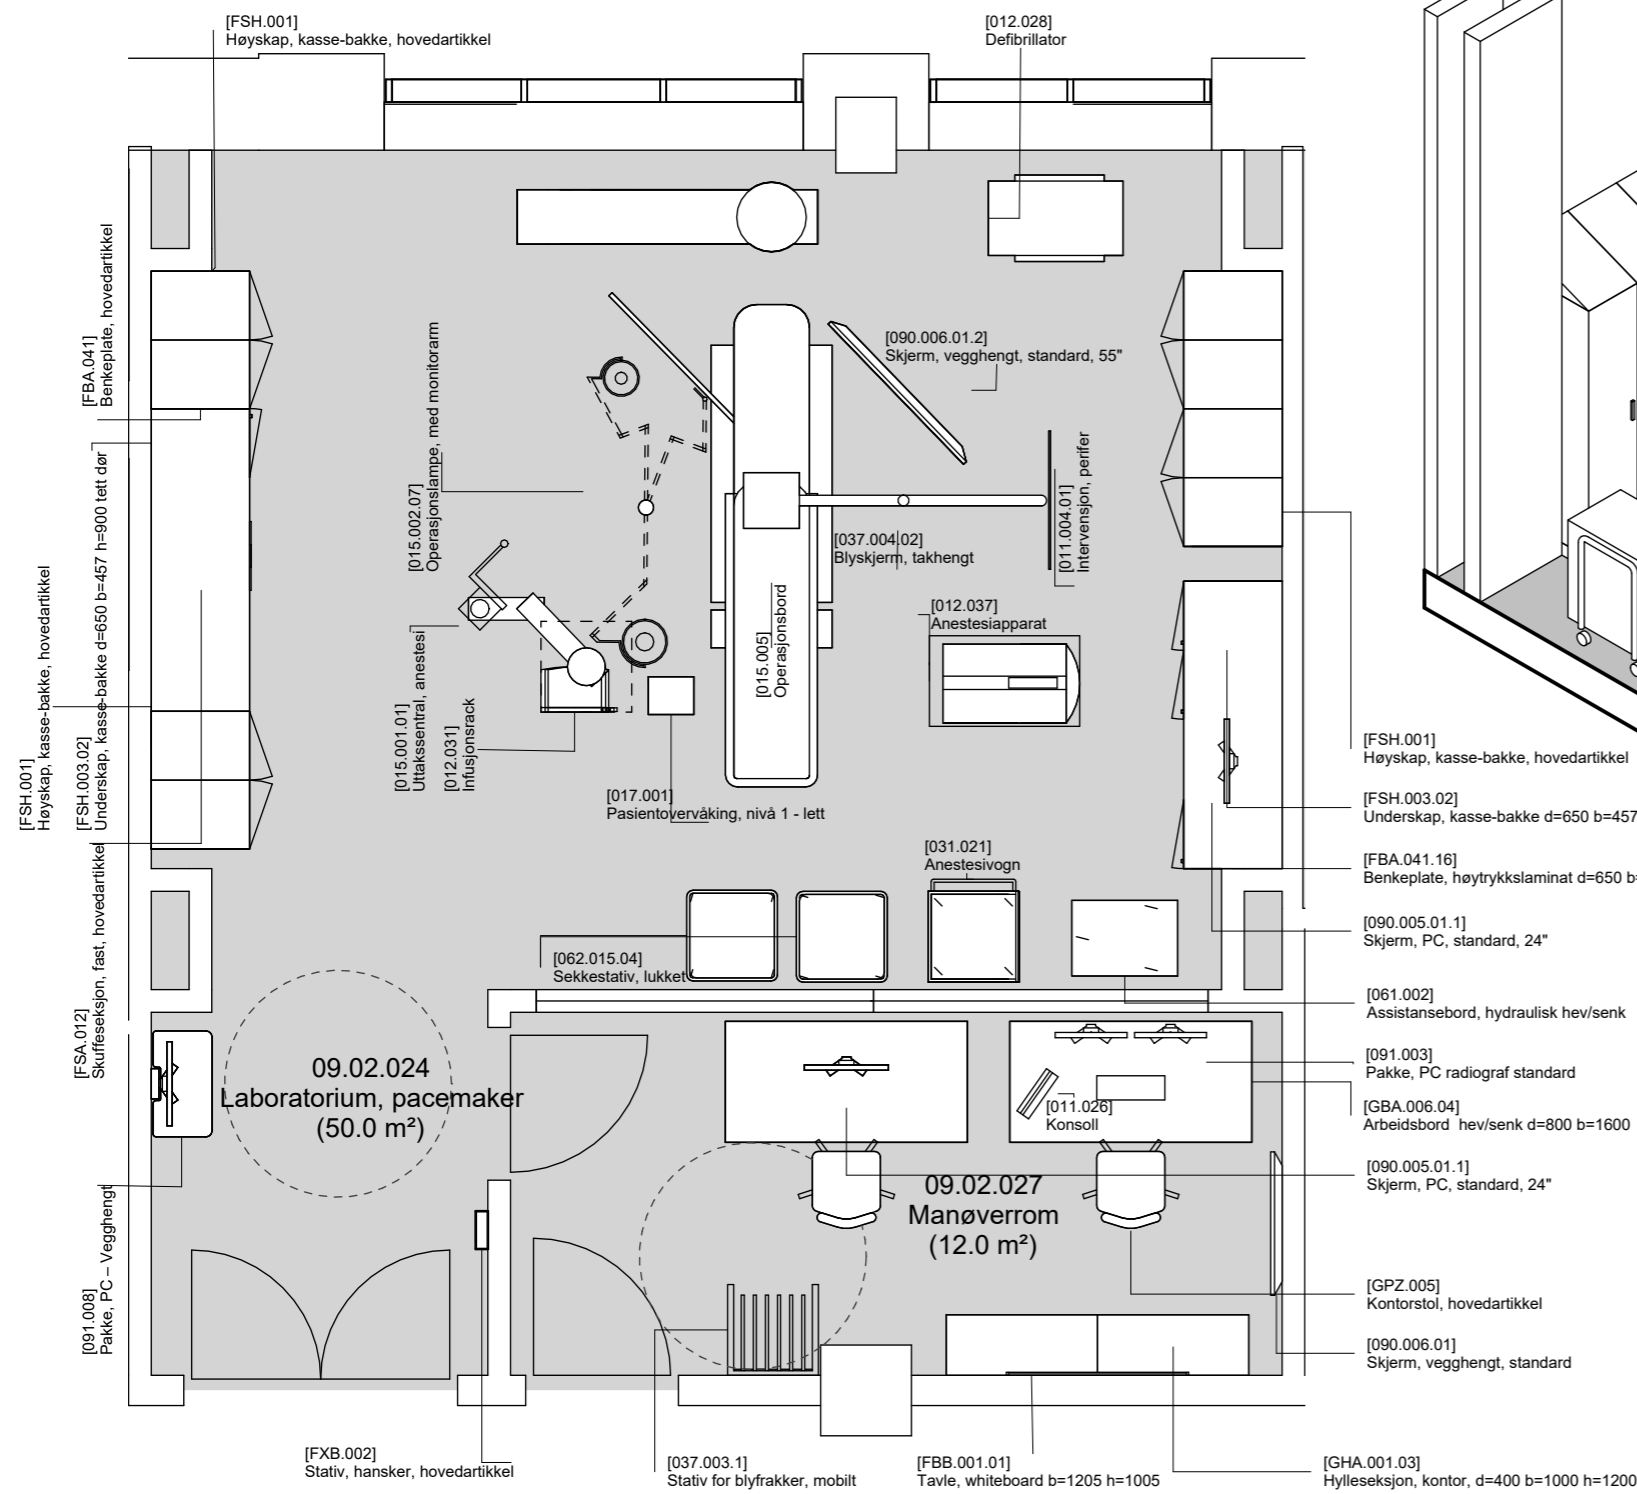

Laboratorium, Pacemaker 09.02.024

- Grønn - unike rom
- Gul - standardrom med avvik
- Grå - standardrom, teknikkrom

FORELØPIG TEGNING

Avvik mellom utstyrlister og vist innredning forekommer

Dato: 05/09/23

Nye Aker


Mål: 1 : 50

09.02.024 - Laboratorium, Pacemaker

Avklaringspunkter til rom

09.02.024 LABORATORIUM, PACEMAKER


	Avklaringen gjelder	Artikkelnummer / utstyr	Kommentar / annet	Svar fra OUS	
1	Er utstyr/innredning hensiktsmessig plassert for å ivareta god arbeidsflyt?				
2	Er utstyr i rommet tilstrekkelig for å ivareta flyten og funksjonen i rommet?				
3	Hvilken funksjon skal røntgenapparatet ha?				

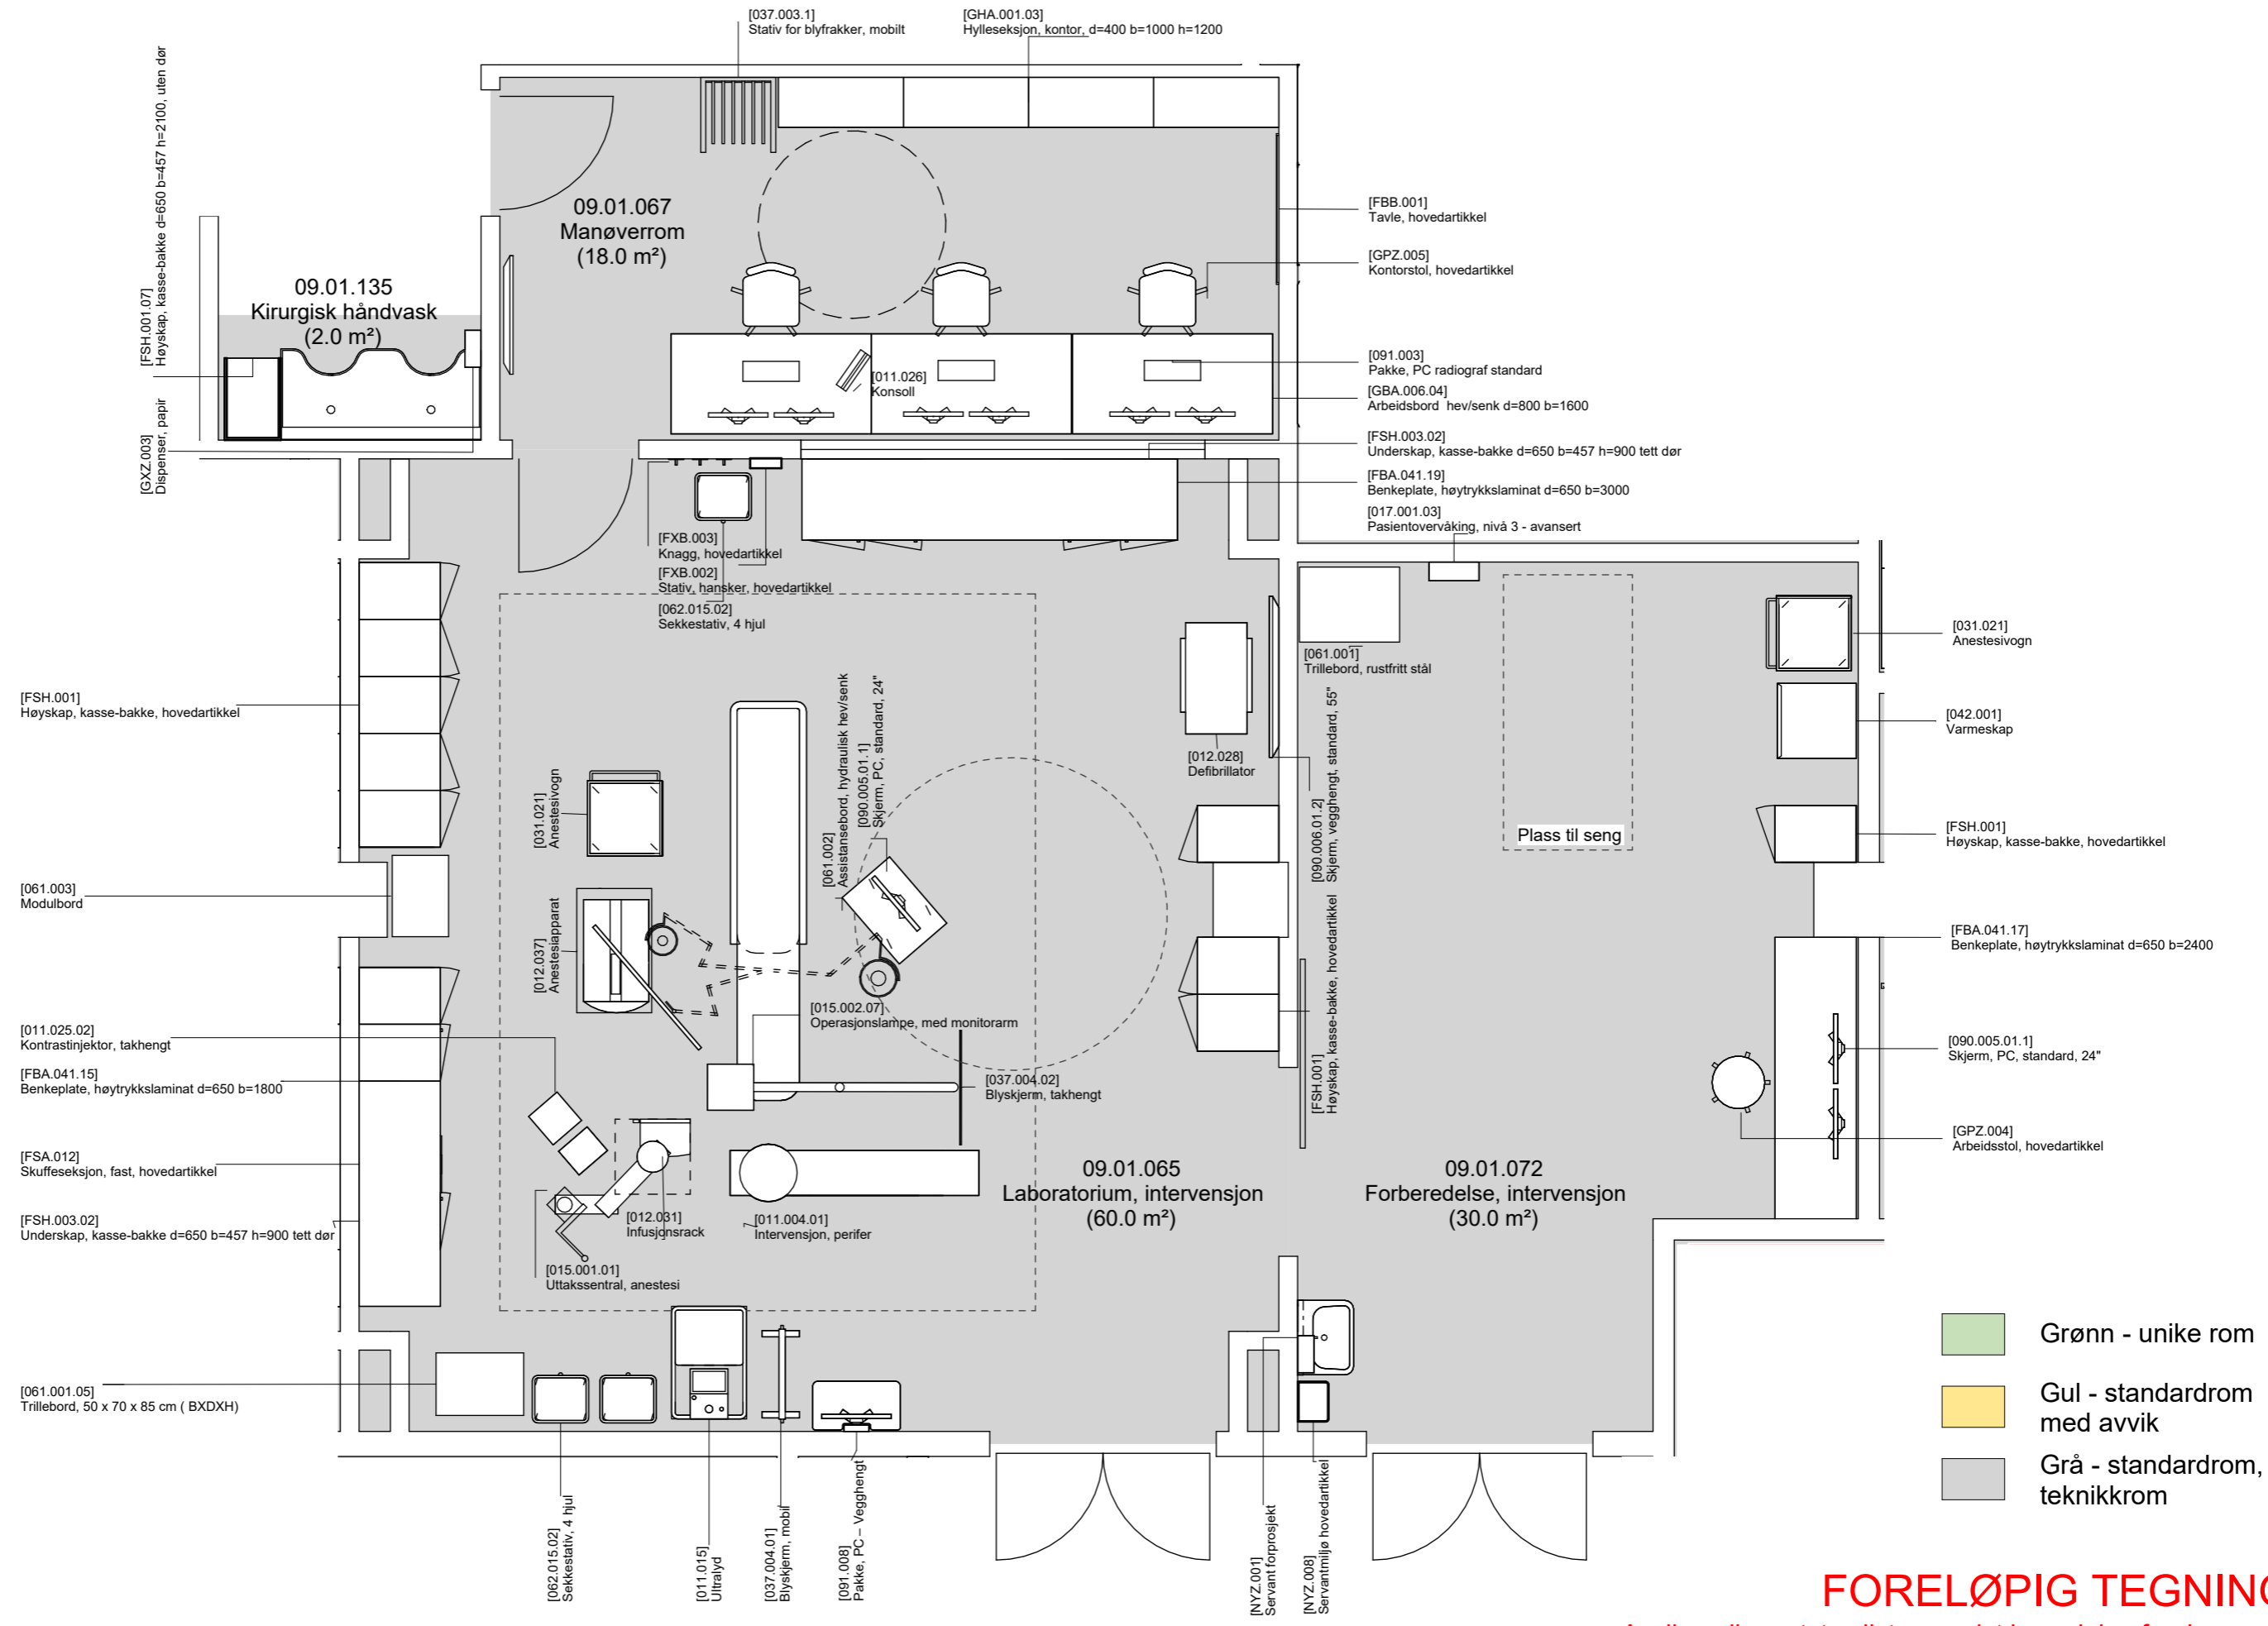

FORELØPIG TEGNING
 Avvik mellom utstyrlister og vist innredning forekommer

Dato: 05/09/23
 Mål: 1 : 50

Nye Aker
 09.01.065+09.01.072_01 - Laboratorium, intervensjon (side 1 av 2)

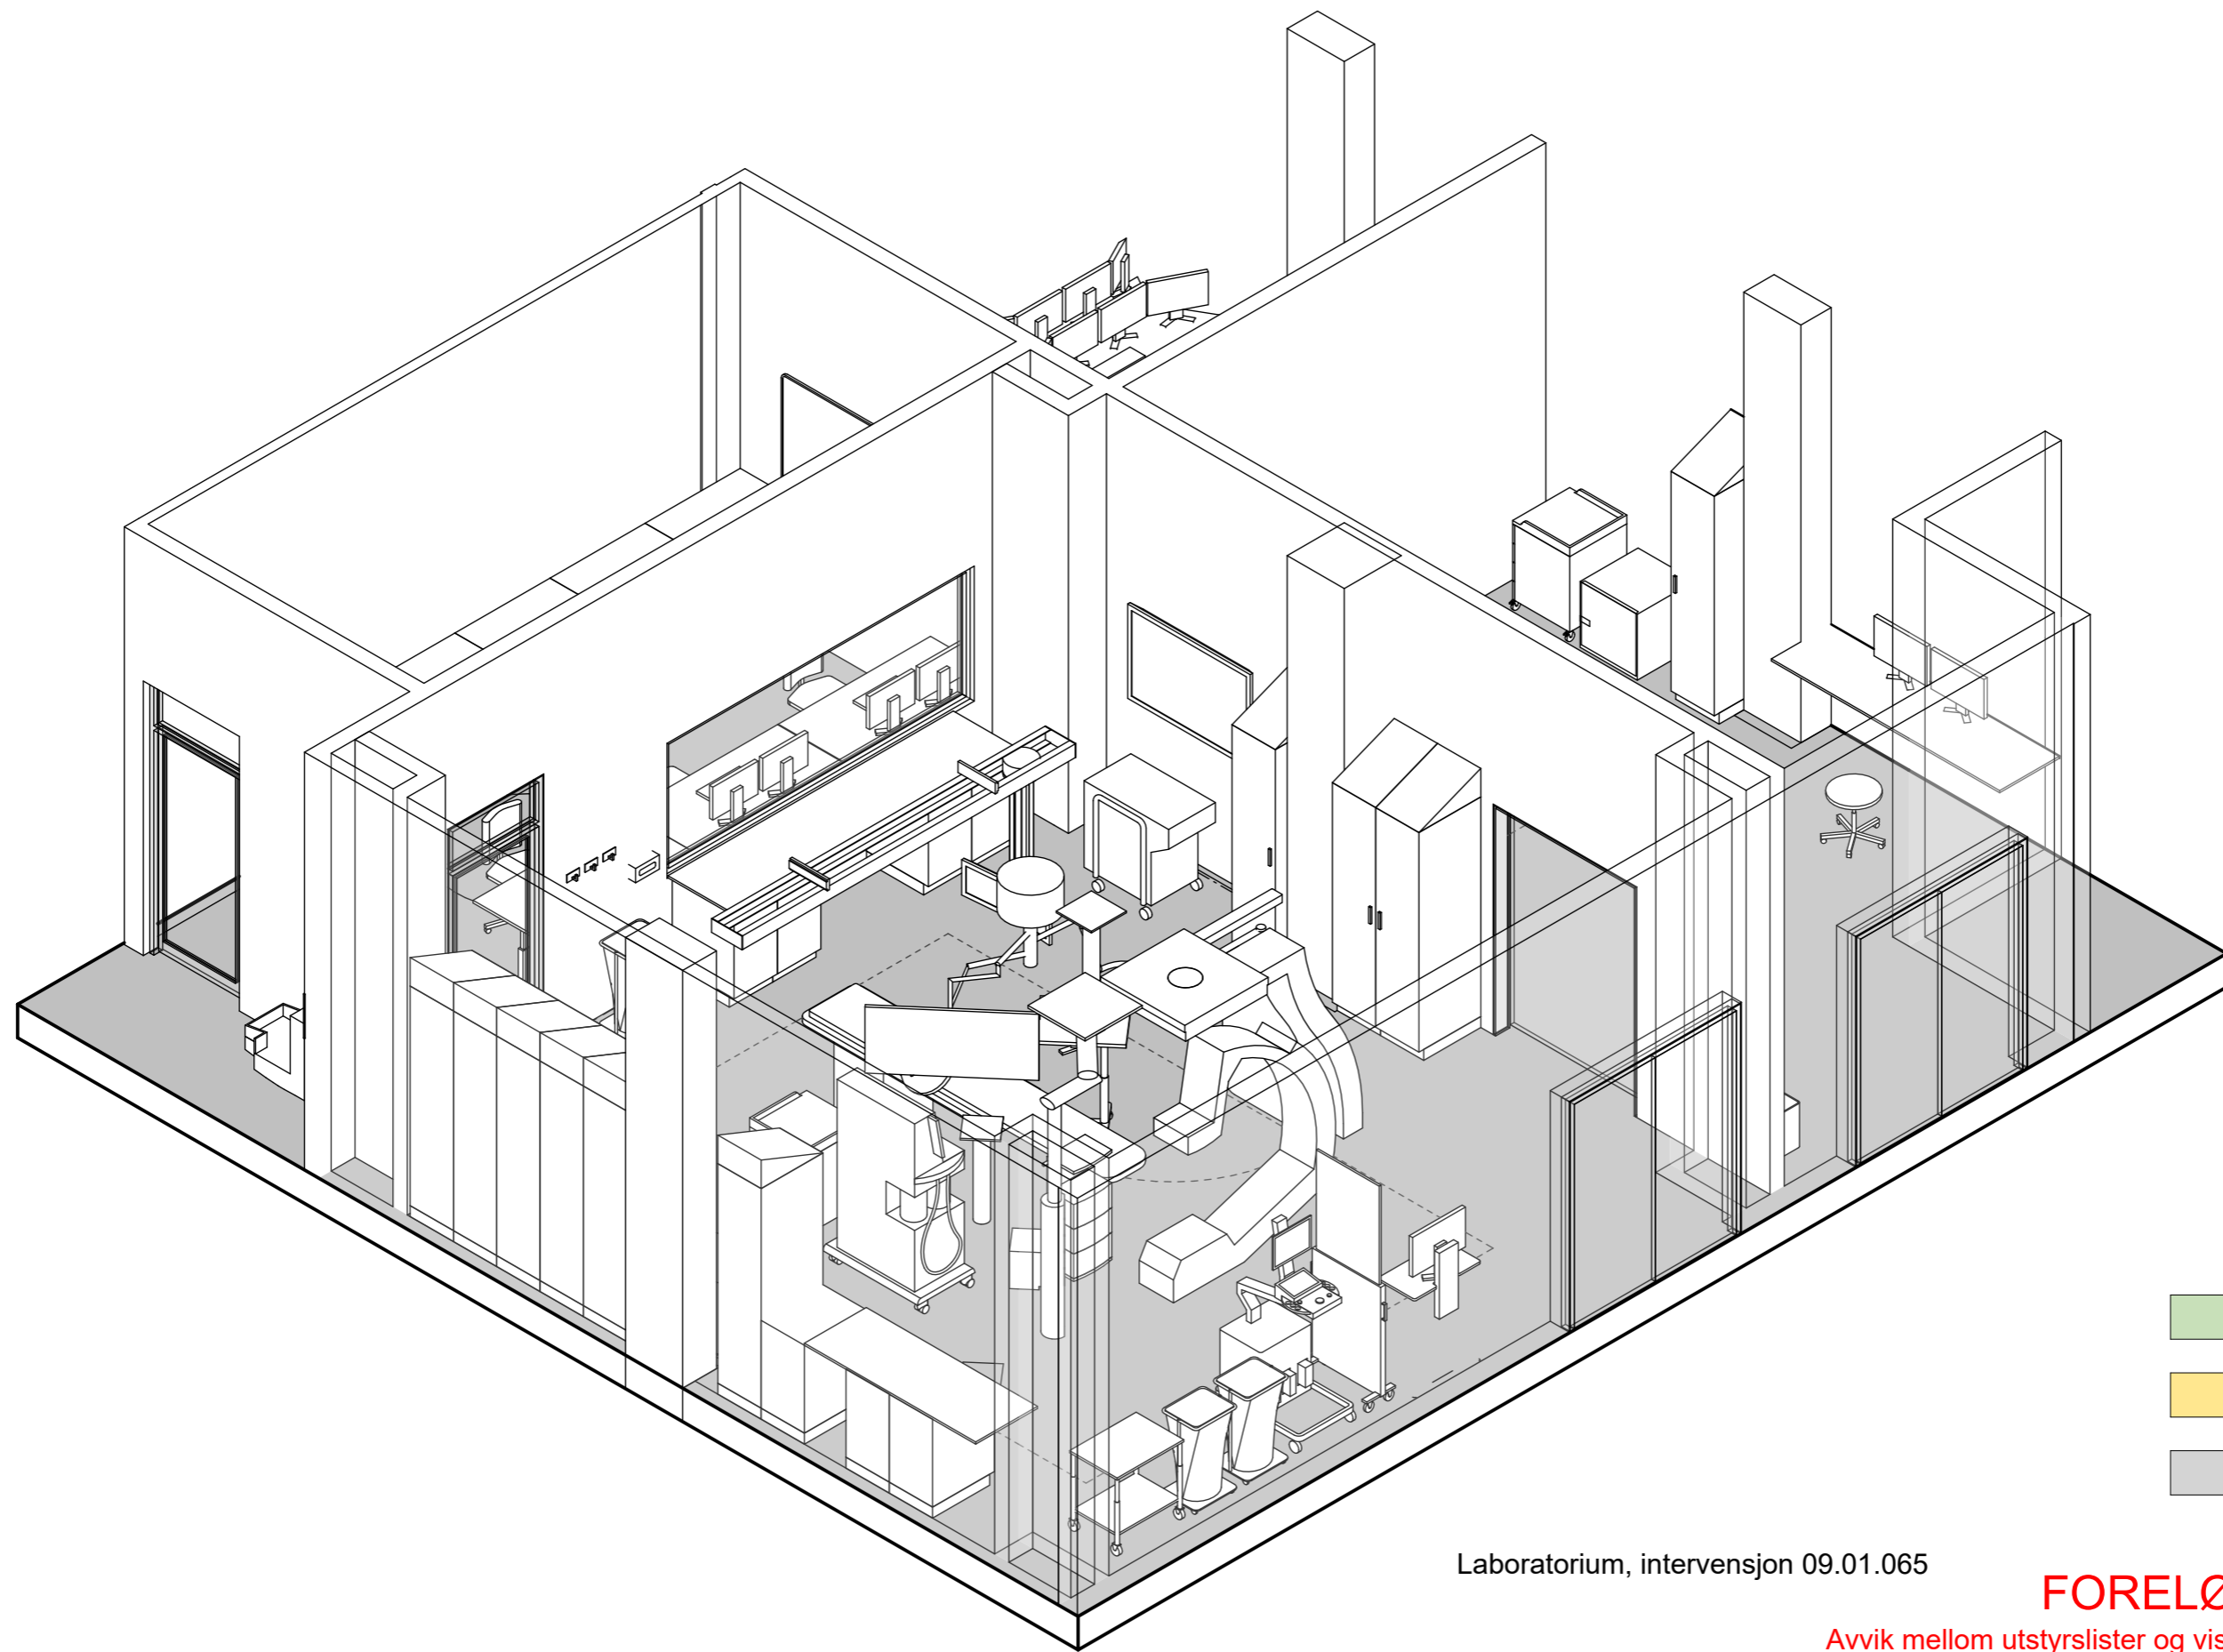

- Grønn - unike rom
- Gul - standardrom med avvik
- Grå - standardrom, teknikkrom

Laboratorium, intervensjon 09.01.065

FORELØPIG TEGNING

Avvik mellom utstyrslister og vist innredning forekommer

Dato: 05/09/23

Nye Aker

Mål: 09.01.065+09.01.072_02 - Laboratorium, intervensjon (side 2 av 2)

Avklaringspunkter til rom


09.01.065 LABORATORIUM, INTERVENSJON

	Avklaringen gjelder	Artikkelnummer / utstyr	Kommentar / annet	Svar fra OUS	
1	Er utstyr/innredning hensiktsmessig plassert for å ivareta god arbeidsflyt?				
2	Er utstyr i rommet tilstrekkelig for å ivareta flyten og funksjonen i rommet?				
3	Er det ønskelig med takhengt eller gulvstående system?				

Avklaringspunkter til rom

09.01.072 FORBEREDELSE, INTERVENSJON

	Avklaringen gjelder	Artikkelnummer / utstyr	Kommentar / annet	Svar fra OUS	
1	Er utstyr/innredning hensiktsmessig plassert for å ivareta god arbeidsflyt?				
2	Er utstyr i rommet tilstrekkelig for å ivareta flyten og funksjonen i rommet?				
3	Skal det innledes anestesi på rommet?				

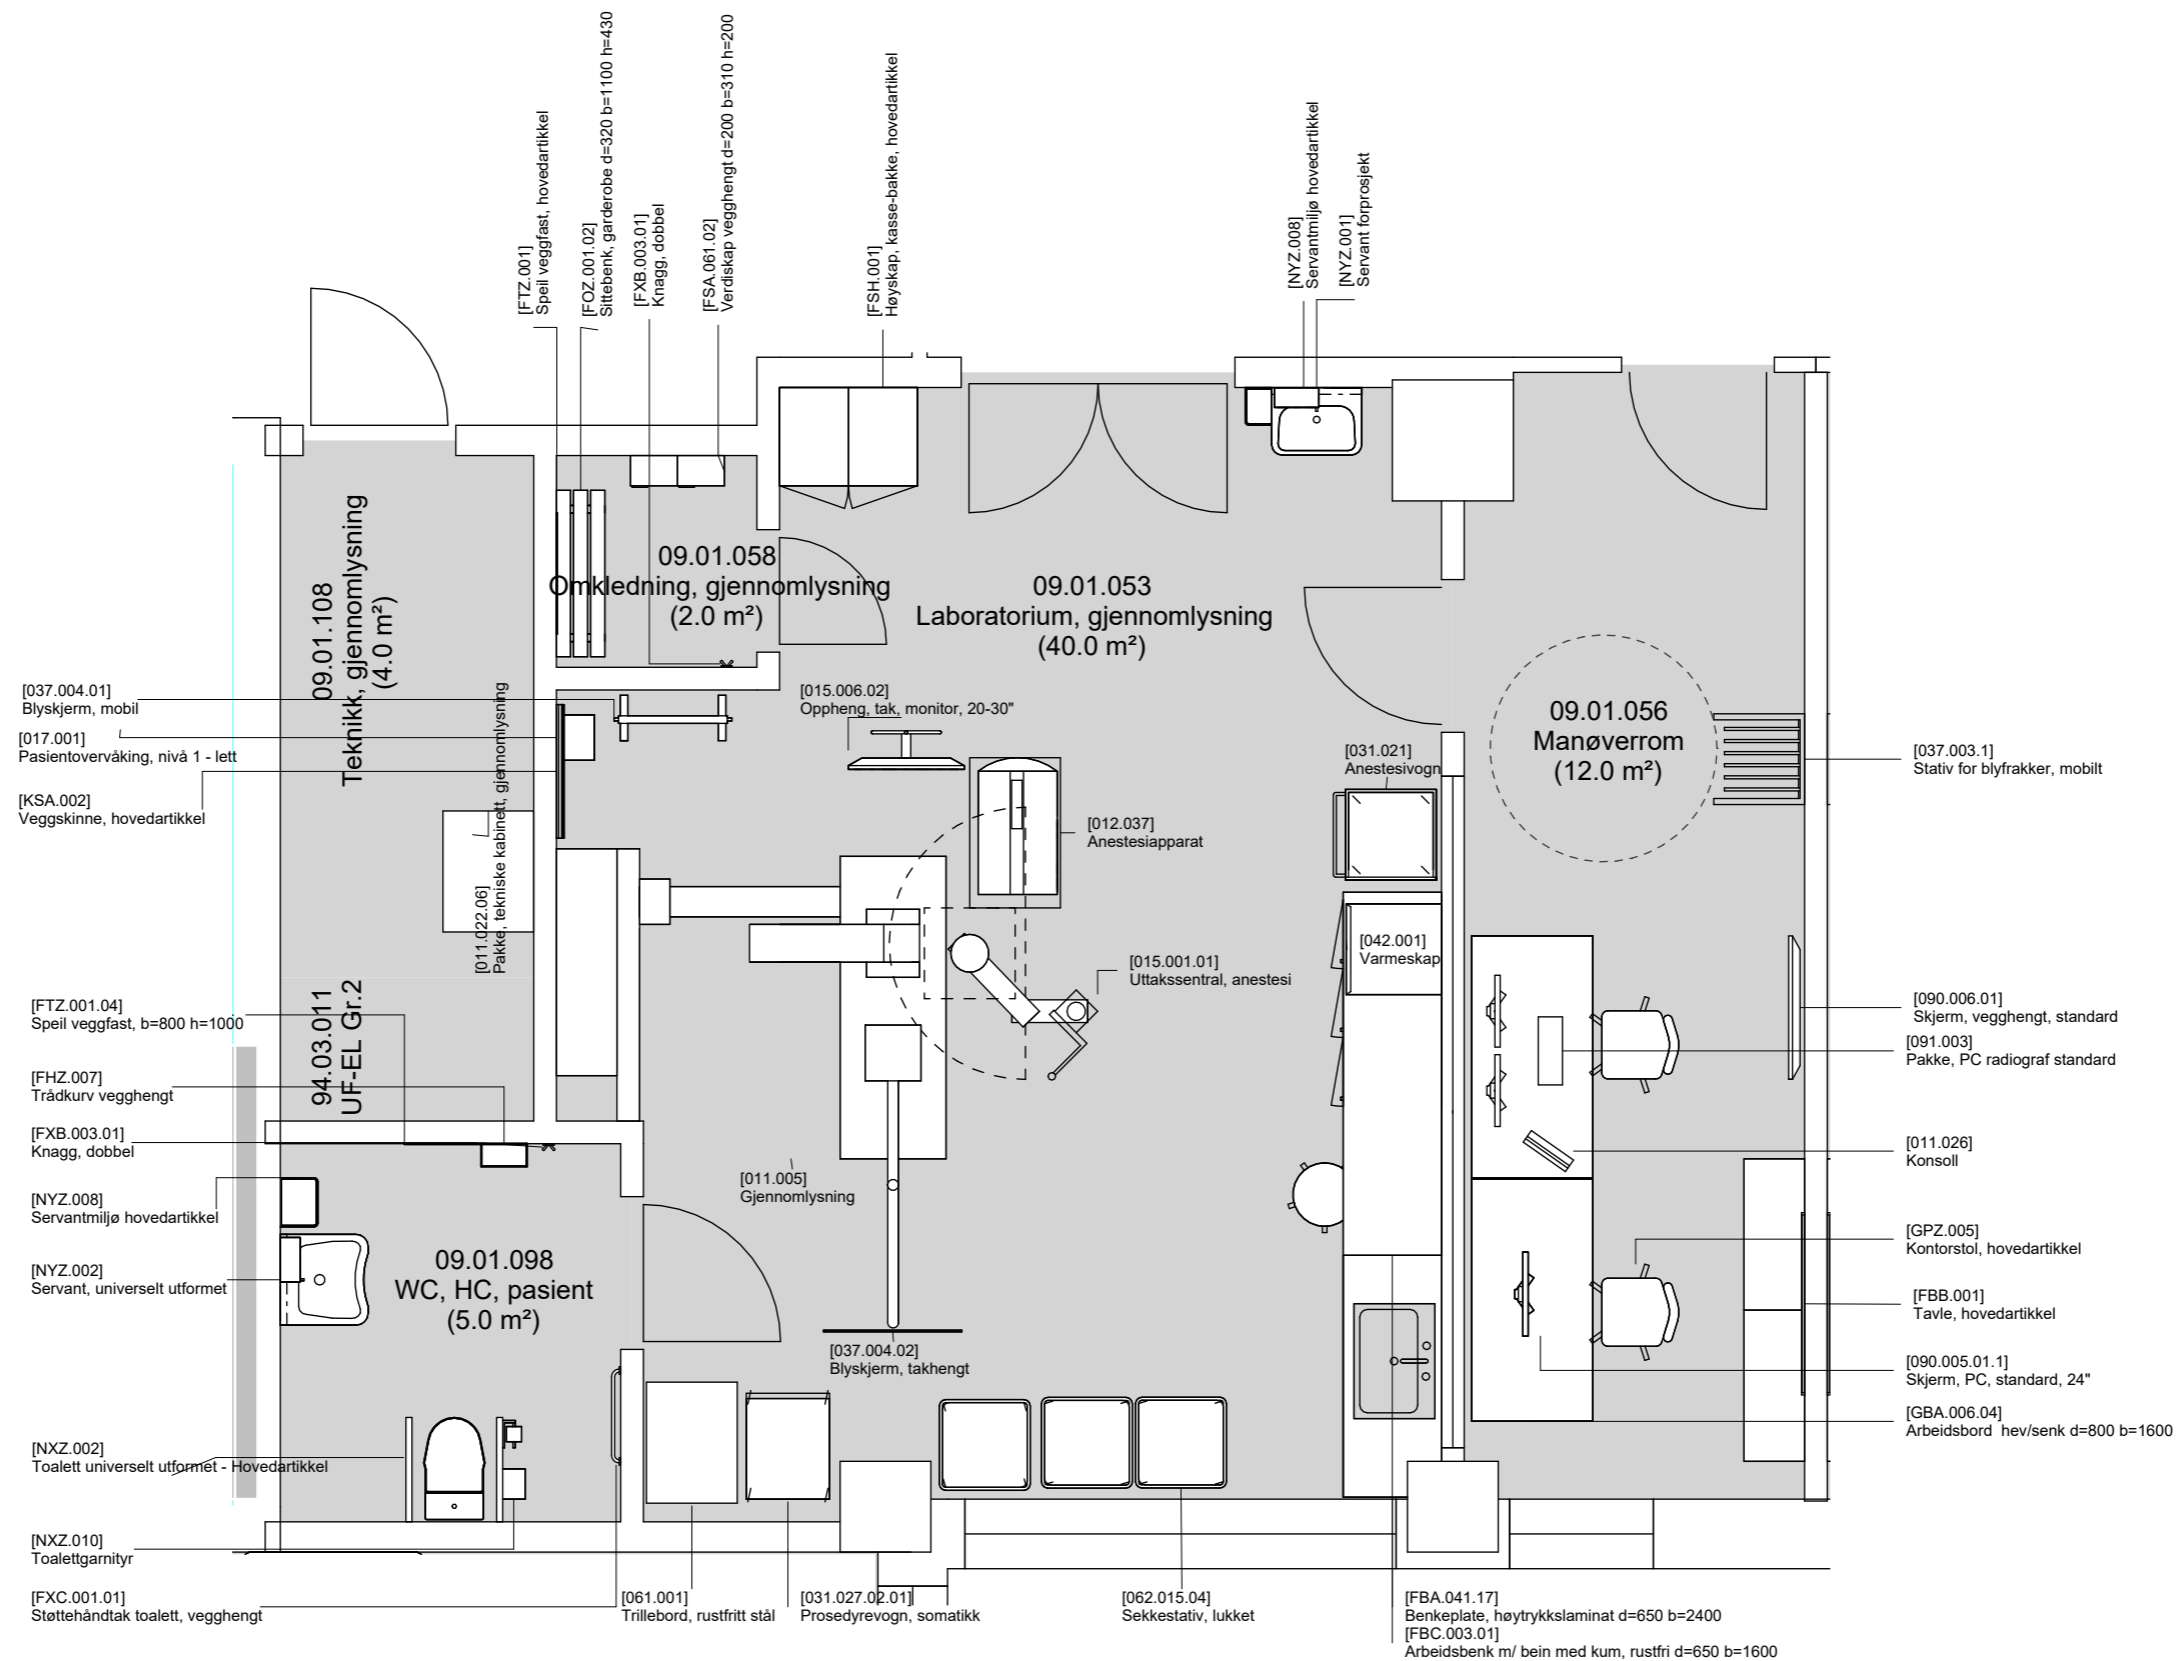

- Grønn - unike rom
- Gul - standardrom med avvik
- Grå - standardrom, teknikkrom

FORELØPIG TEGNING


Avvik mellom utstyrlister og vist innredning forekommer

Dato: 05/09/23

Nye Aker

Mål: 1 : 50

09.01.053_01 - Laboratorium, gjennomlysning (side 1 av 2)

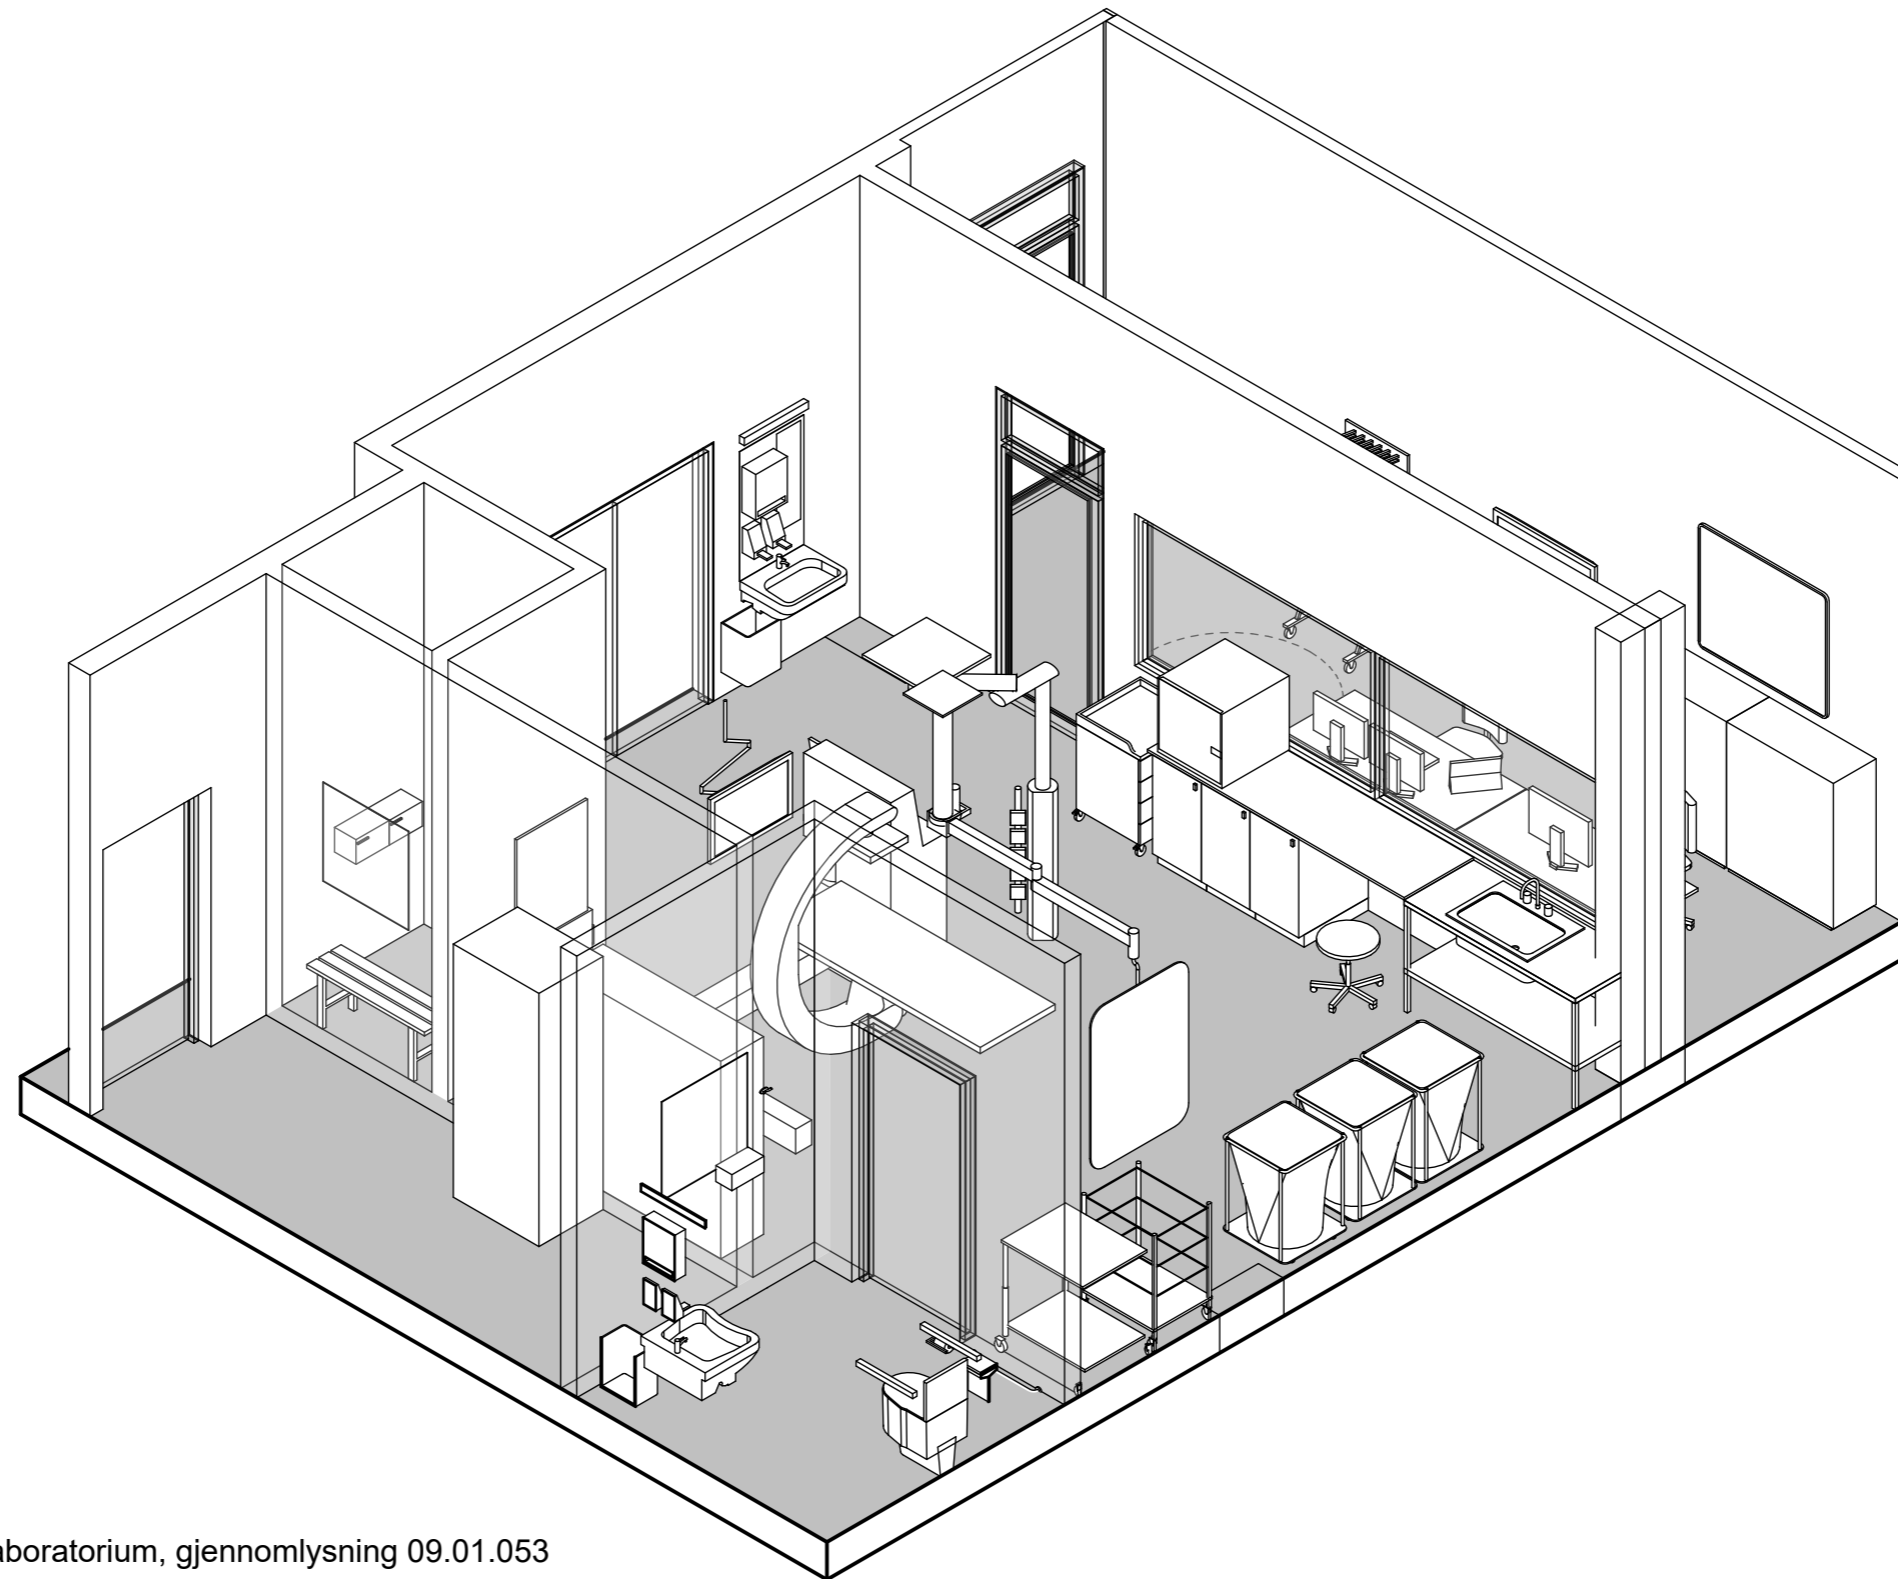

Laboratorium, gjennomlysning 09.01.053

- Grønn - unike rom
- Gul - standardrom med avvik
- Grå - standardrom, teknikkrom

FORELØPIG TEGNING

Avvik mellom utstyrslister og vist innredning forekommer

Dato: 05/09/23

Nye Aker



Mål:

09.01.053_02 - Laboratorium, gjennomlysning (side 2 av 2)
Copy 1

Avklaringspunkter til rom

09.01.053 LABORATORIUM, GJENNOMLYSNING

	Avklaringen gjelder	Artikkelnummer / utstyr	Kommentar / annet	Svar fra OUS	
1	Er utstyr i rommet tilstrekkelig for å ivareta flyten og funksjonen i rommet? Bør C-buen plasseres på yttervegg?				
2	Er utstyret i rommet hensiktsmessig plassert i forhold til bevegelsen av C-buen?				
3	Er WC hensiktsmessig plassert i forhold til rommet?				
4	Er møblering i rom plassert hensiktsmessig?				

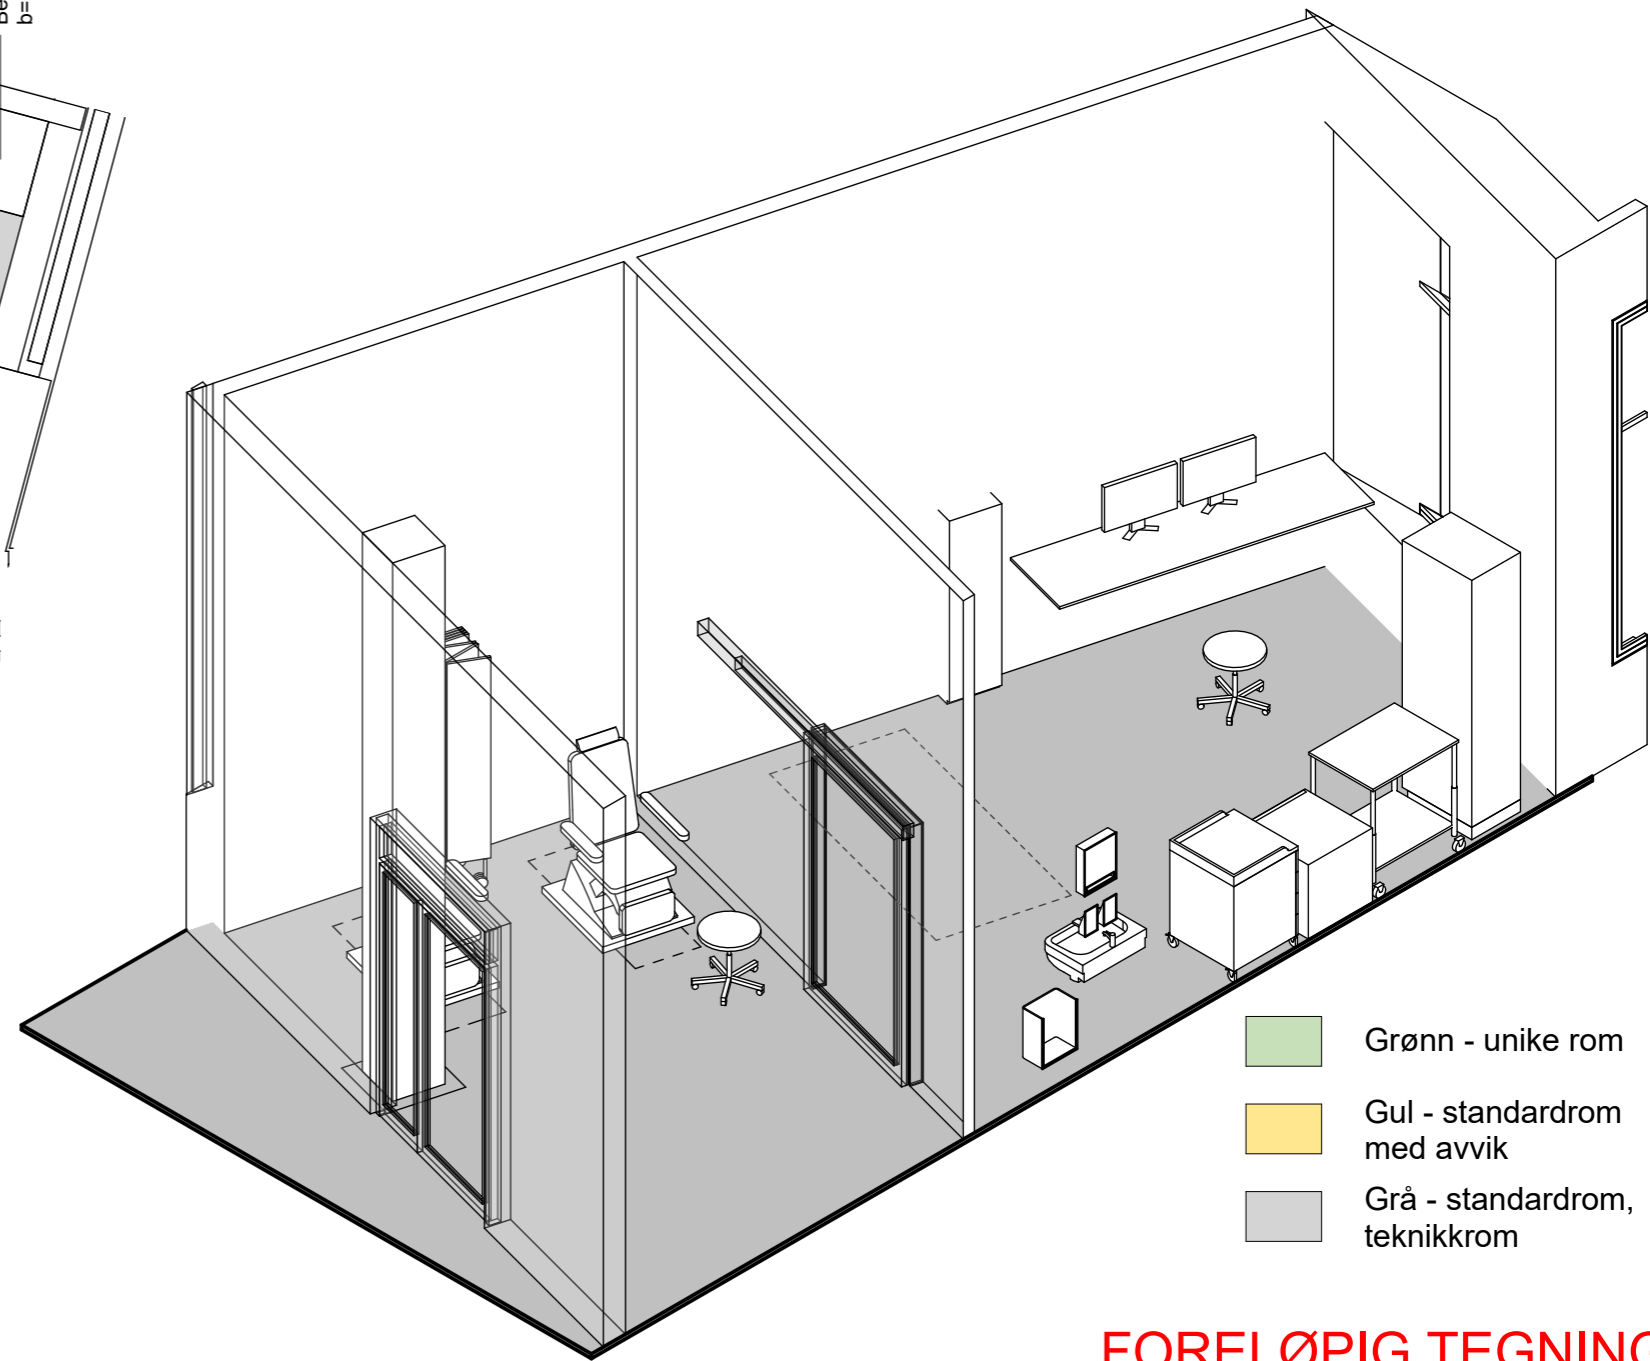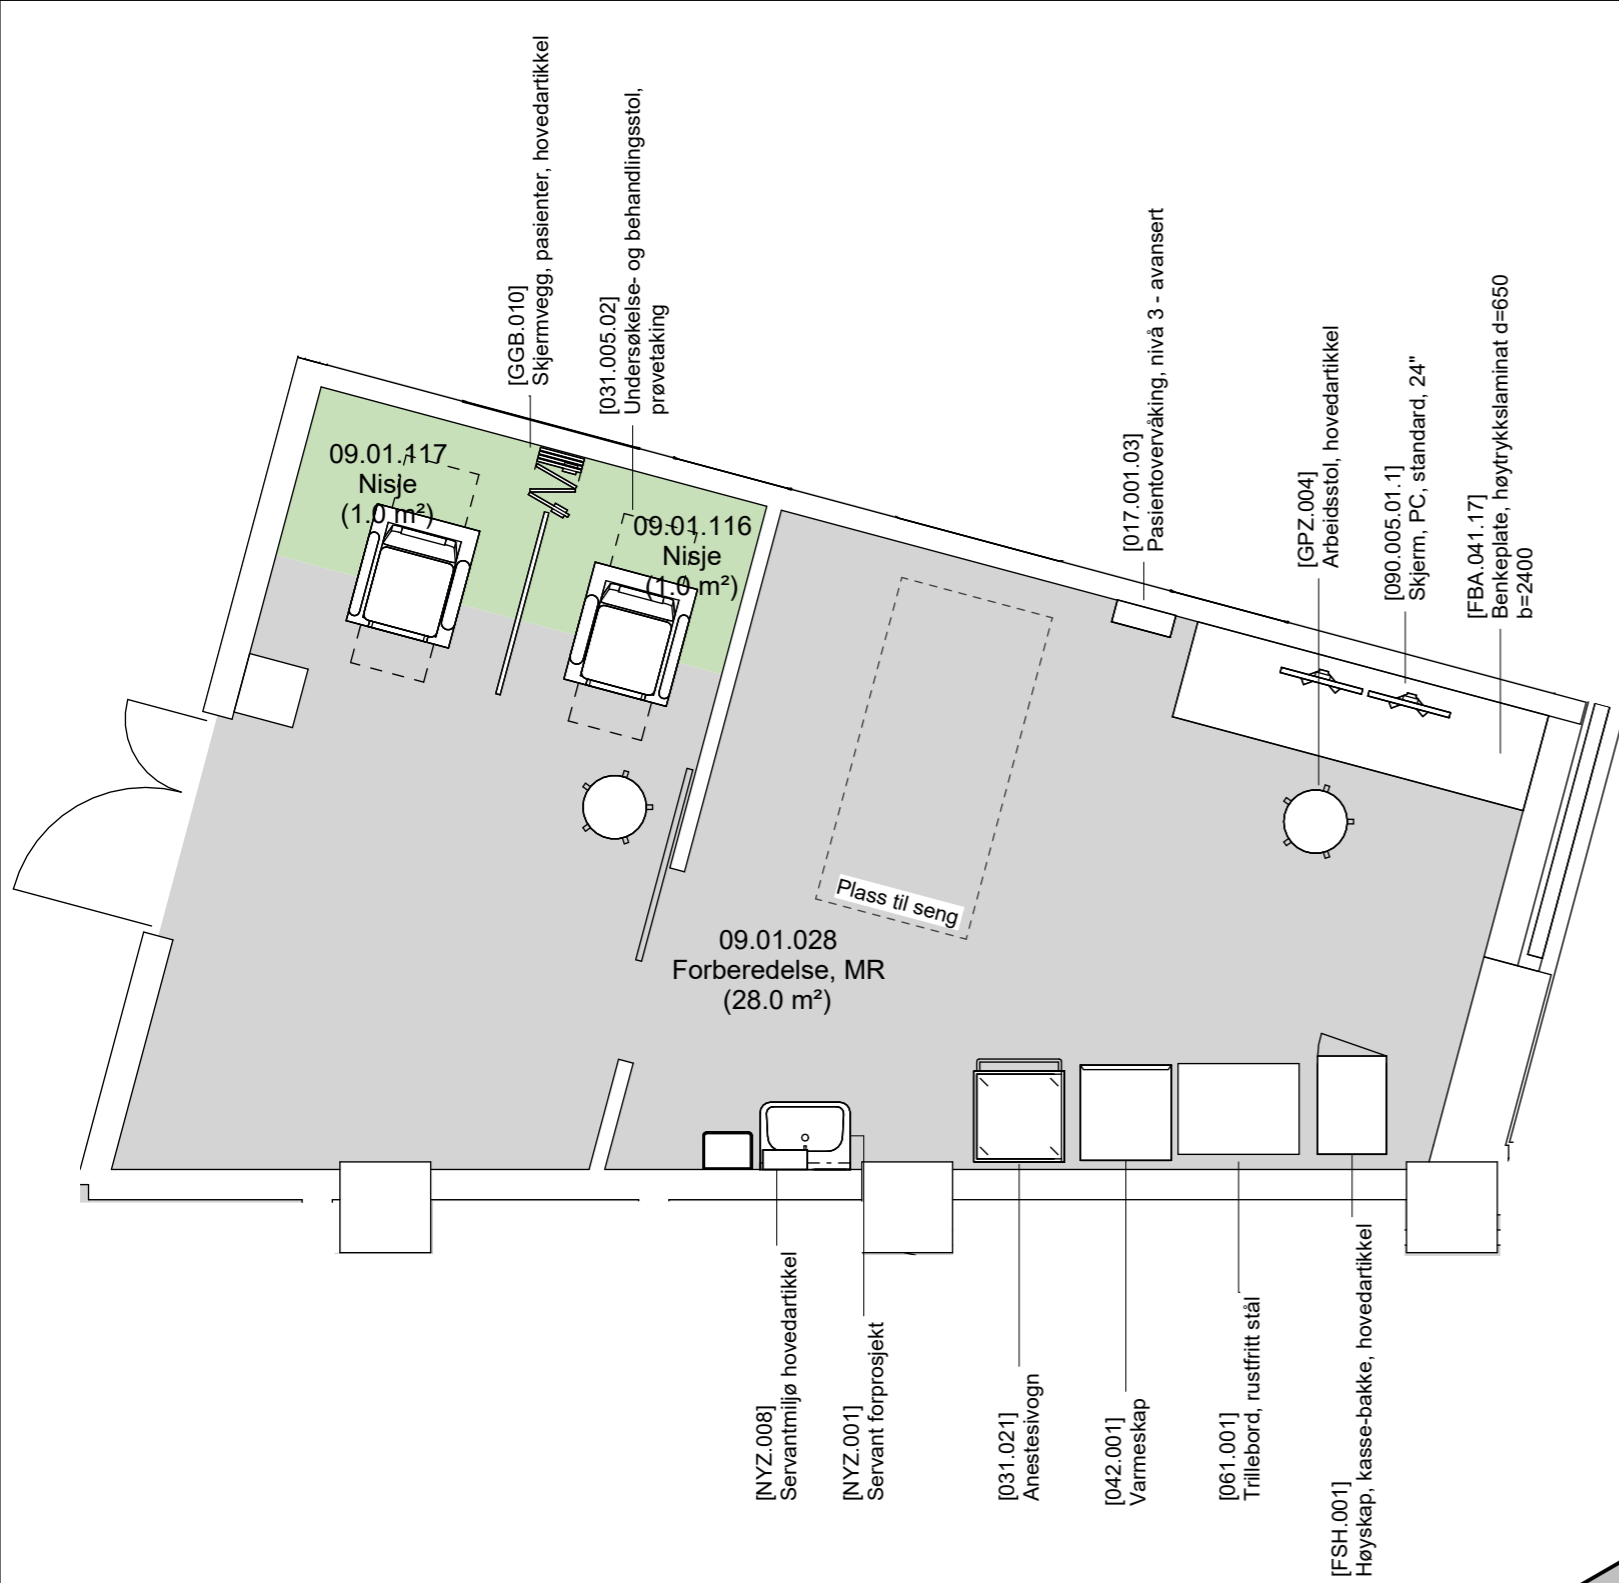

FORELØPIG TEGNING

Avvik mellom utstyrlister og vist innredning forekommer

Dato: 05/09/23

Nye Aker



Mål: 1 : 50

09.01.028 - Forberedelse, MR

Avklaringspunkter til rom

09.01.028 FORBEREDELSE, MR

	Avklaringen gjelder	Artikkelnummer / utstyr	Kommentar / annet	Svar fra OUS	
1	Er utstyr i rommet tilstrekkelig for å ivareta flyten og funksjonen i rommet?				
2	Er møblering i rom plassert hensiktsmessig?				

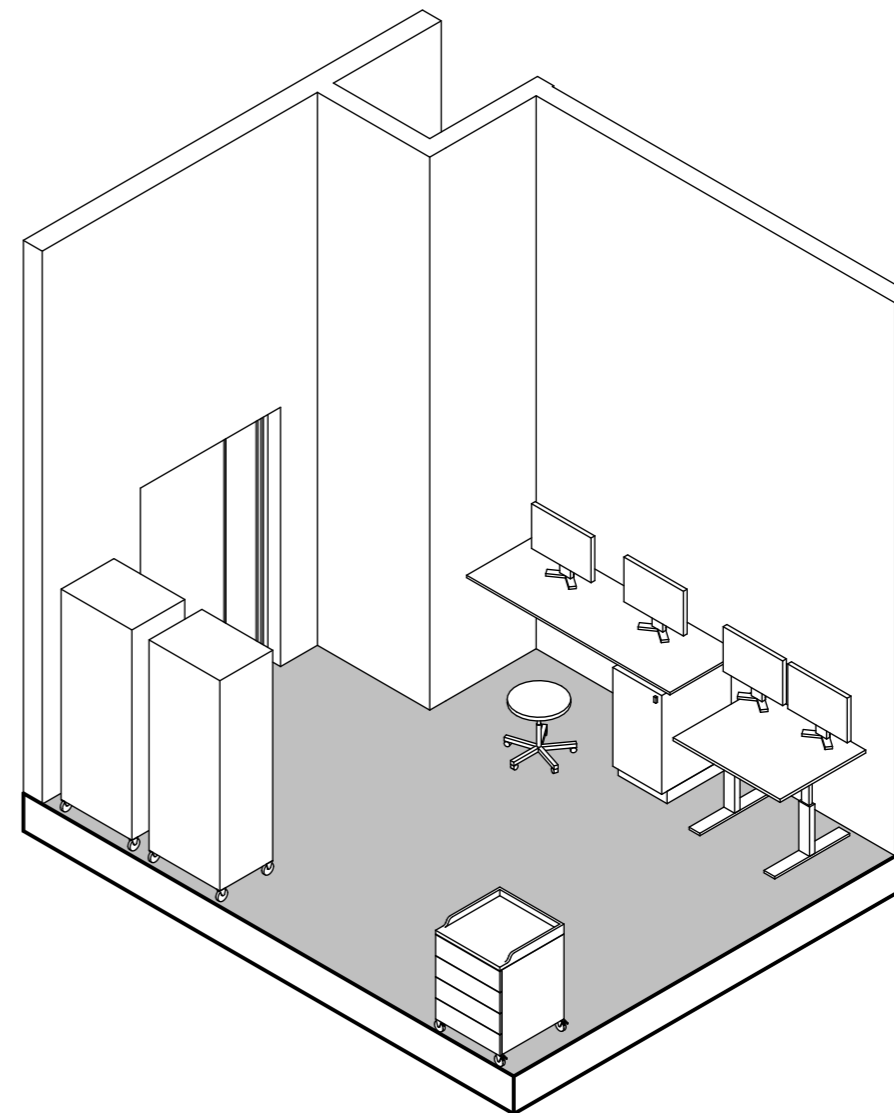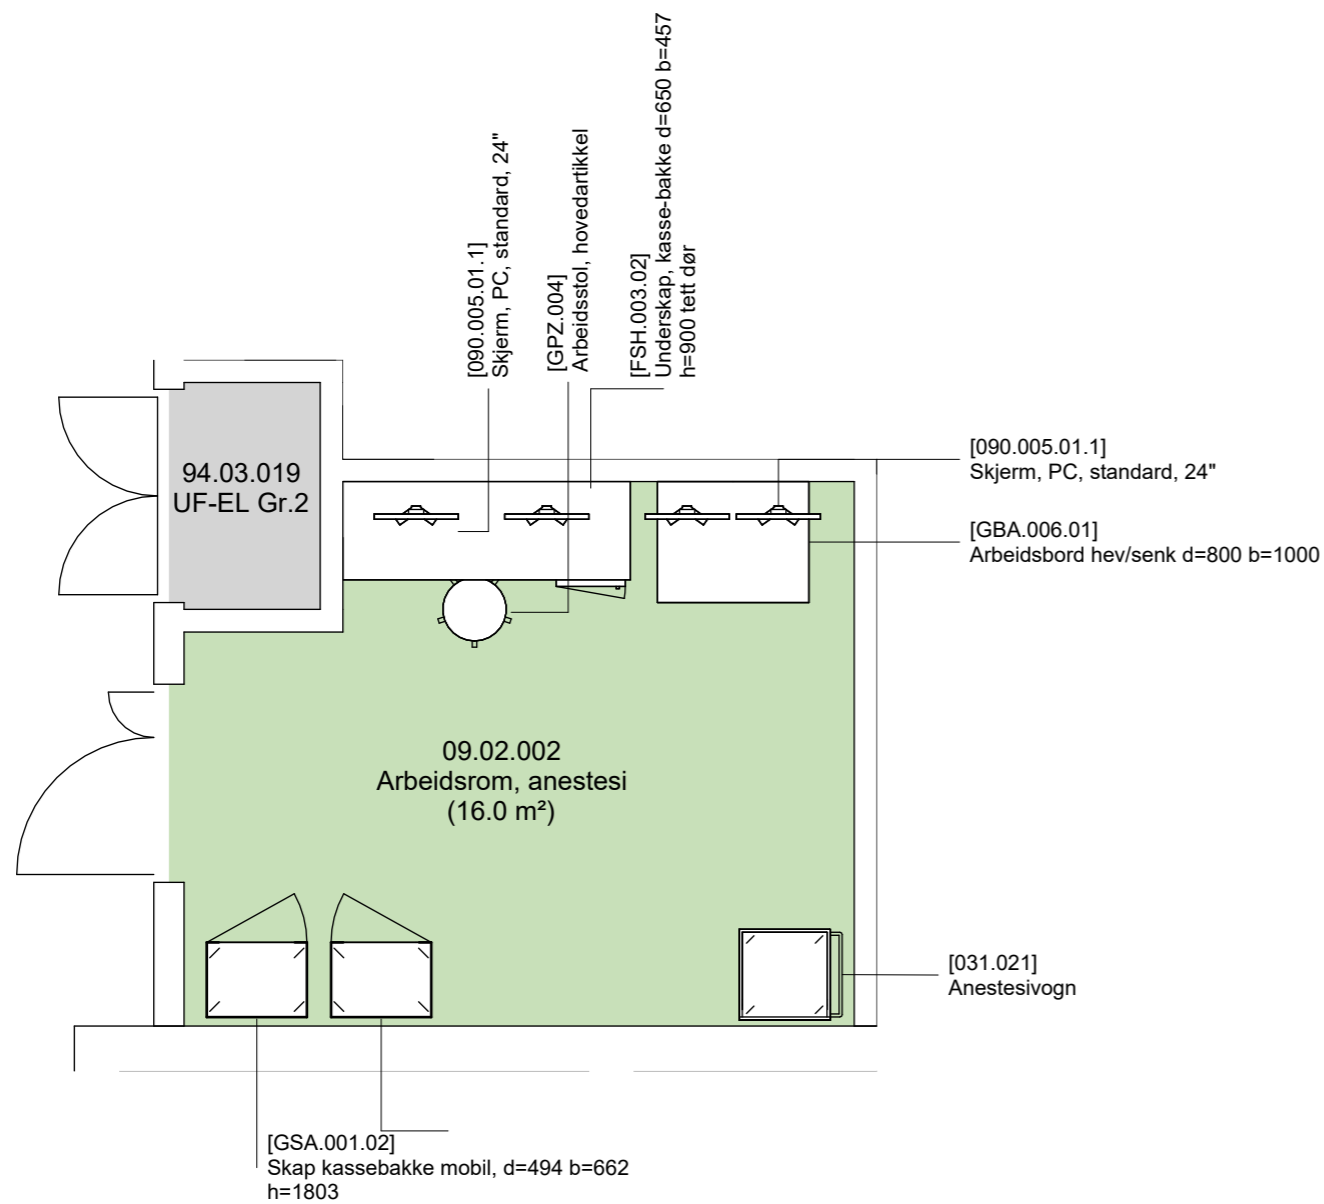

Arbeidsrom, anestesi 09.02.002

- Grønn - unike rom
- Gul - standardrom med avvik
- Grå - standardrom, teknikkrom

FORELØPIG TEGNING

Avvik mellom utstyrslister og vist innredning forekommer

Dato: 05/09/23

Nye Aker



Mål: 1 : 50

09.02.002 - Arbeidsrom, anestesi

Avklaringspunkter til rom

09.02.002 ARBEIDSROM, ANESTESI

	Avklaringen gjelder	Artikkelnummer / utstyr	Kommentar / annet	Svar fra OUS	
1	Er beskrivelsen riktig i henhold til planlagt aktivitet i rommet?				
2	Er utstyr i rommet tilstrekkelig for å ivareta flyten og funksjonen i rommet?				

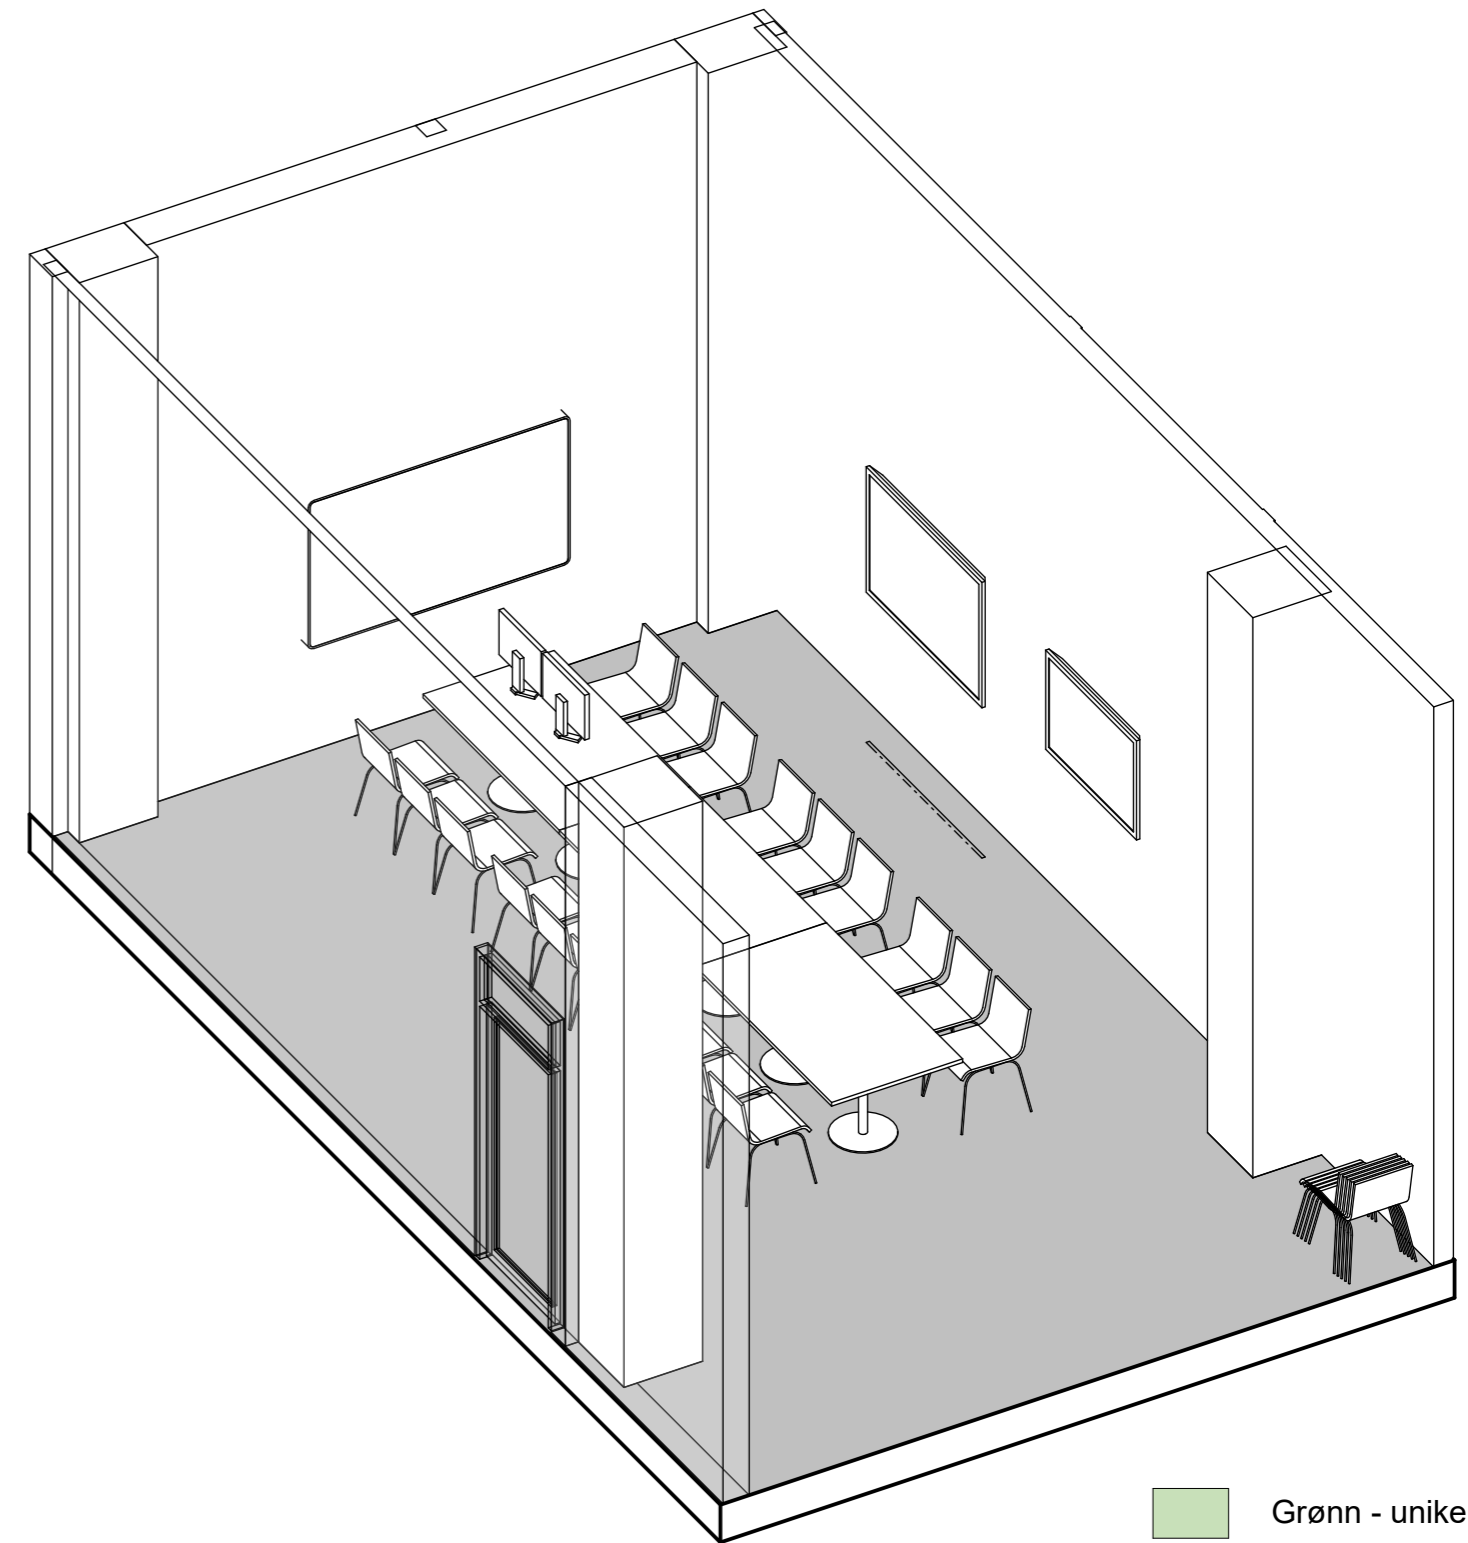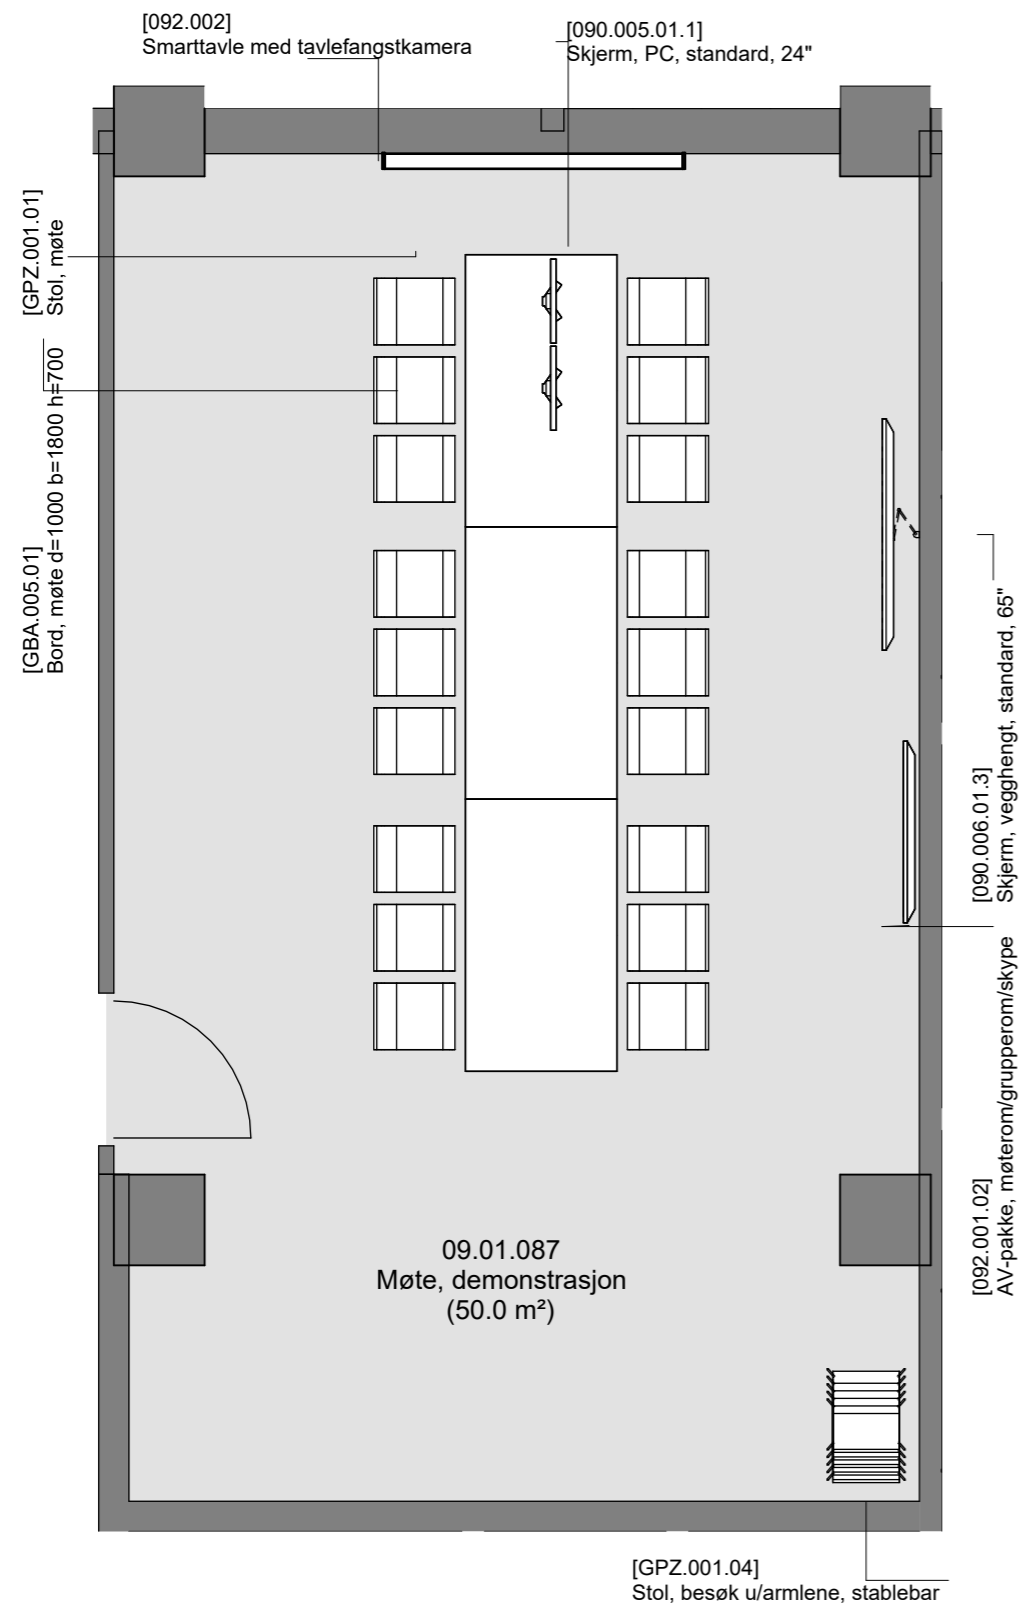

Møte, demonstrasjon 09.01.087

- Grønn - unike rom
- Gul - standardrom med avvik
- Grå - standardrom, teknikkrom

FORELØPIG TEGNING
Avvik mellom utstyrlister og vist innredning forekommer

Dato: 05/09/23

Nye Aker



Mål: 1 : 50

09.01.087 - Møte, demonstrasjon

Avklaringspunkter til rom

09.01.087 MØTE, DEMONSTRASJON

	Avklaringen gjelder	Artikkelnummer / utstyr	Kommentar / annet	Svar fra OUS	
1	Er utstyr i rommet tilstrekkelig for å ivareta flyten og funksjonen i rommet?				
2	Er møblering i rom plassert hensiktsmessig?				

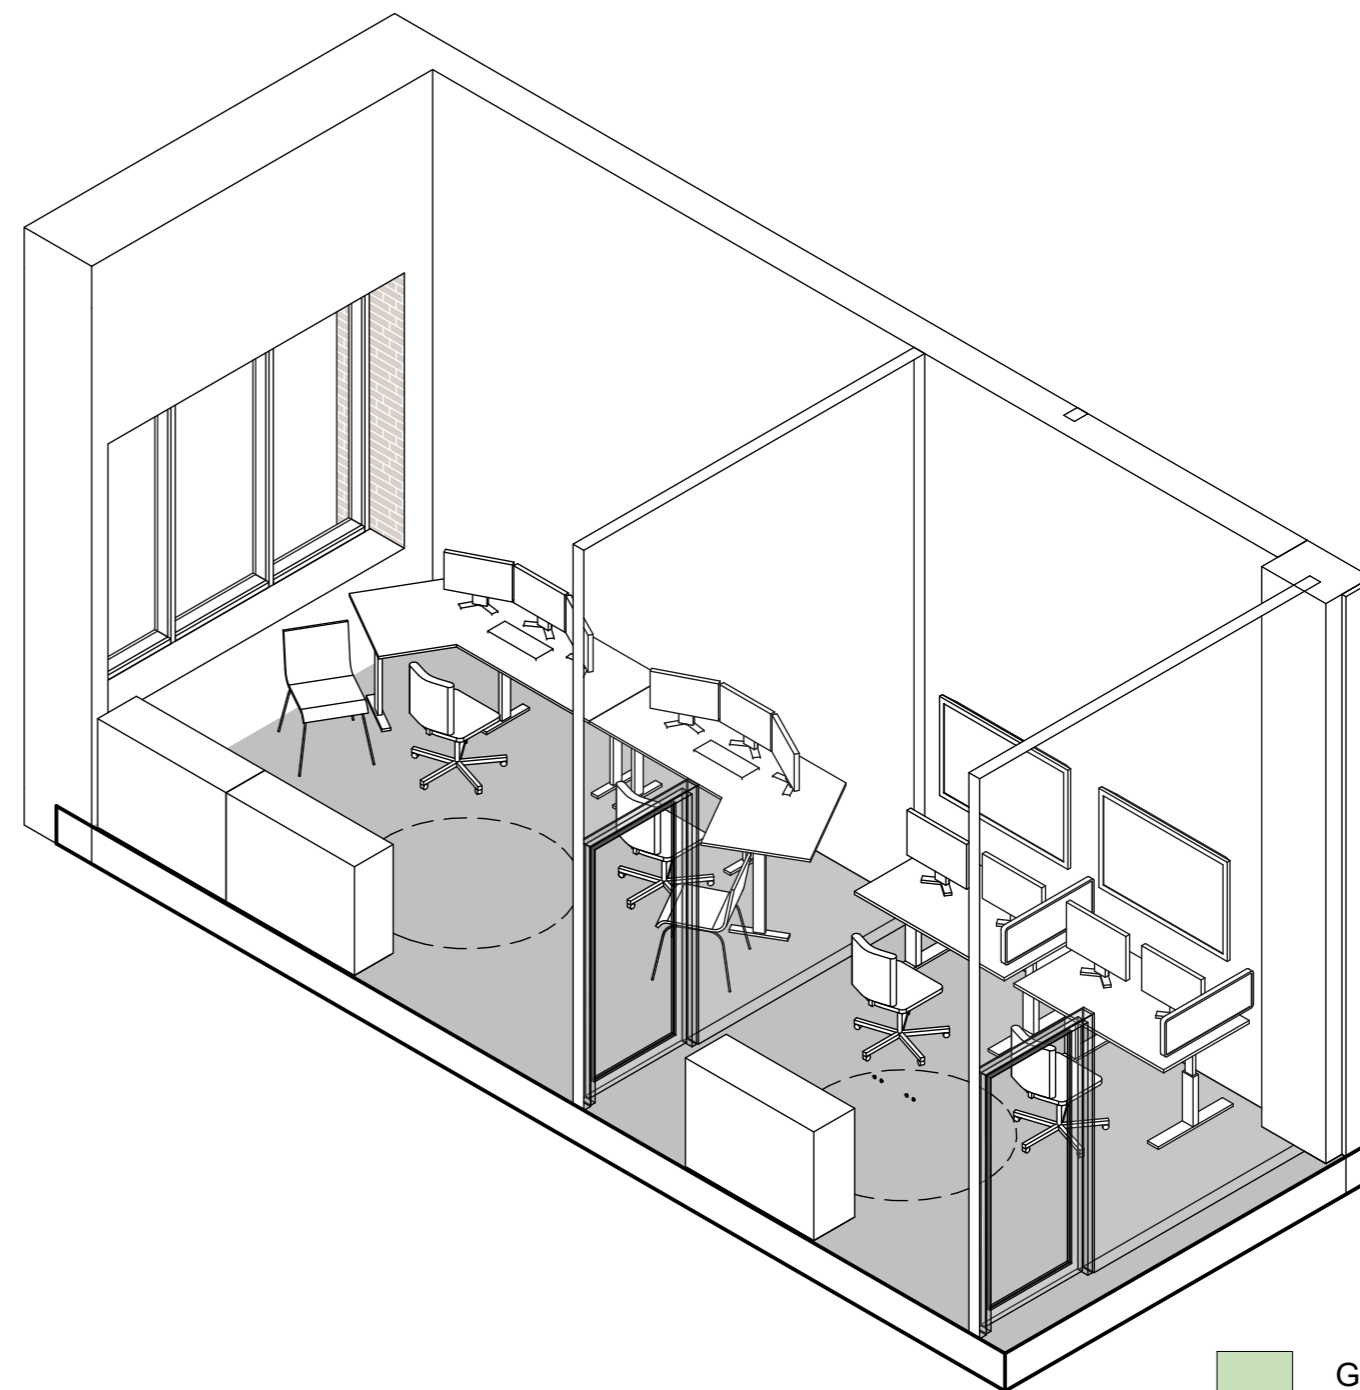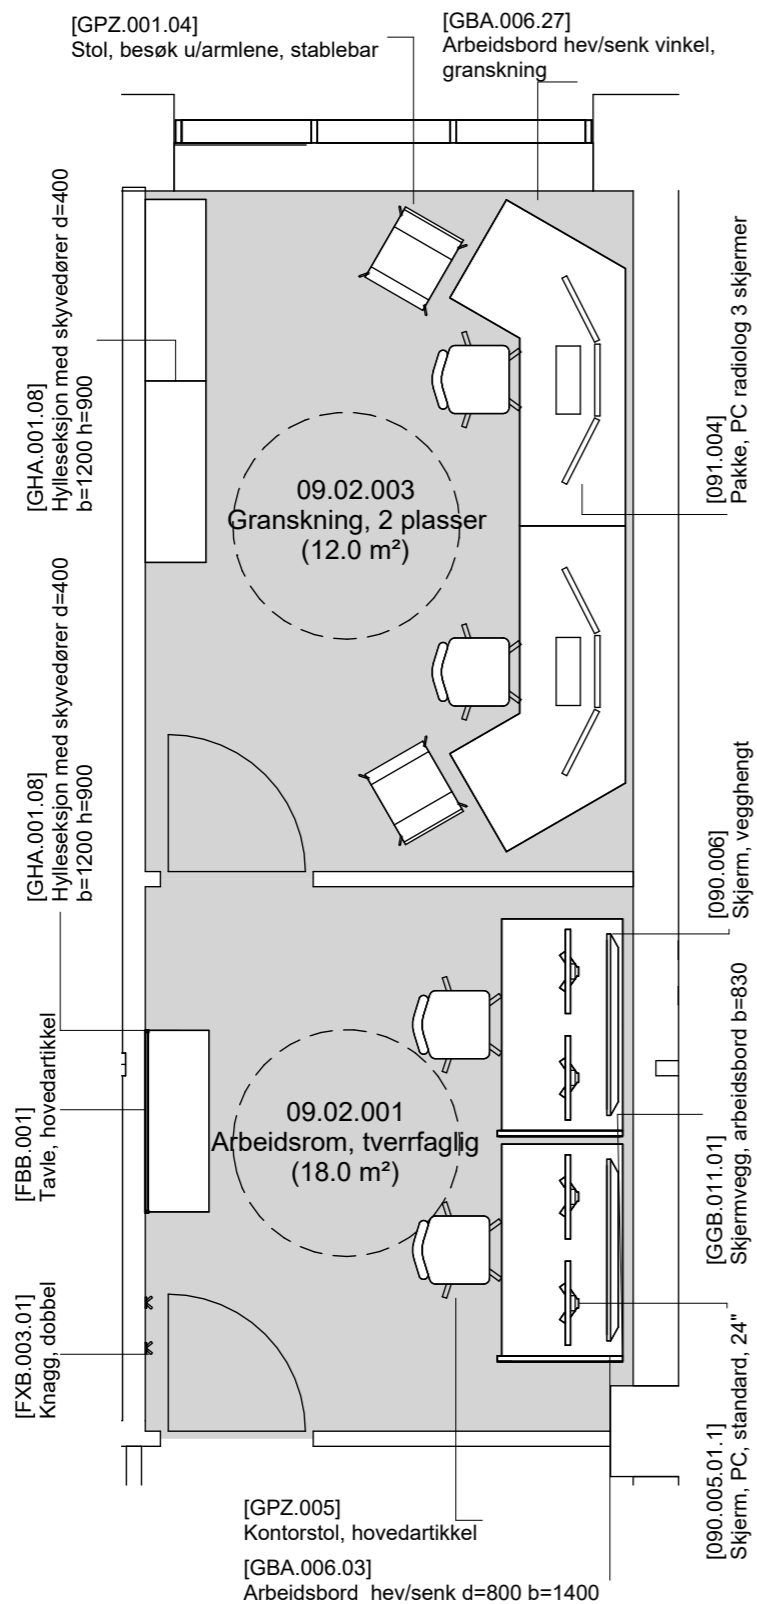

Granskning og Arbeidsrom 09.02.001+09.02.003

- Grønn - unike rom
- Gul - standardrom med avvik
- Grå - standardrom, teknikkrom

FORELØPIG TEGNING

Avvik mellom utstyrlister og vist innredning forekommer

Dato: 05/09/23

Nye Aker


Mål: 1 : 50

09.02.001+09.02.003 - Granskning/arbeidsrom PCI

Avklaringspunkter til rom

09.02.001 GRANSKNING OG 09.02.003 ARBEIDSROM


	Avklaringen gjelder	Artikkelnummer / utstyr	Kommentar / annet	Svar fra OUS	
1	Kan disse rommene slås sammen til ett arbeidsrom?				
2	Er utstyr i rommet tilstrekkelig for å ivareta flyten og funksjonen i rommet?				

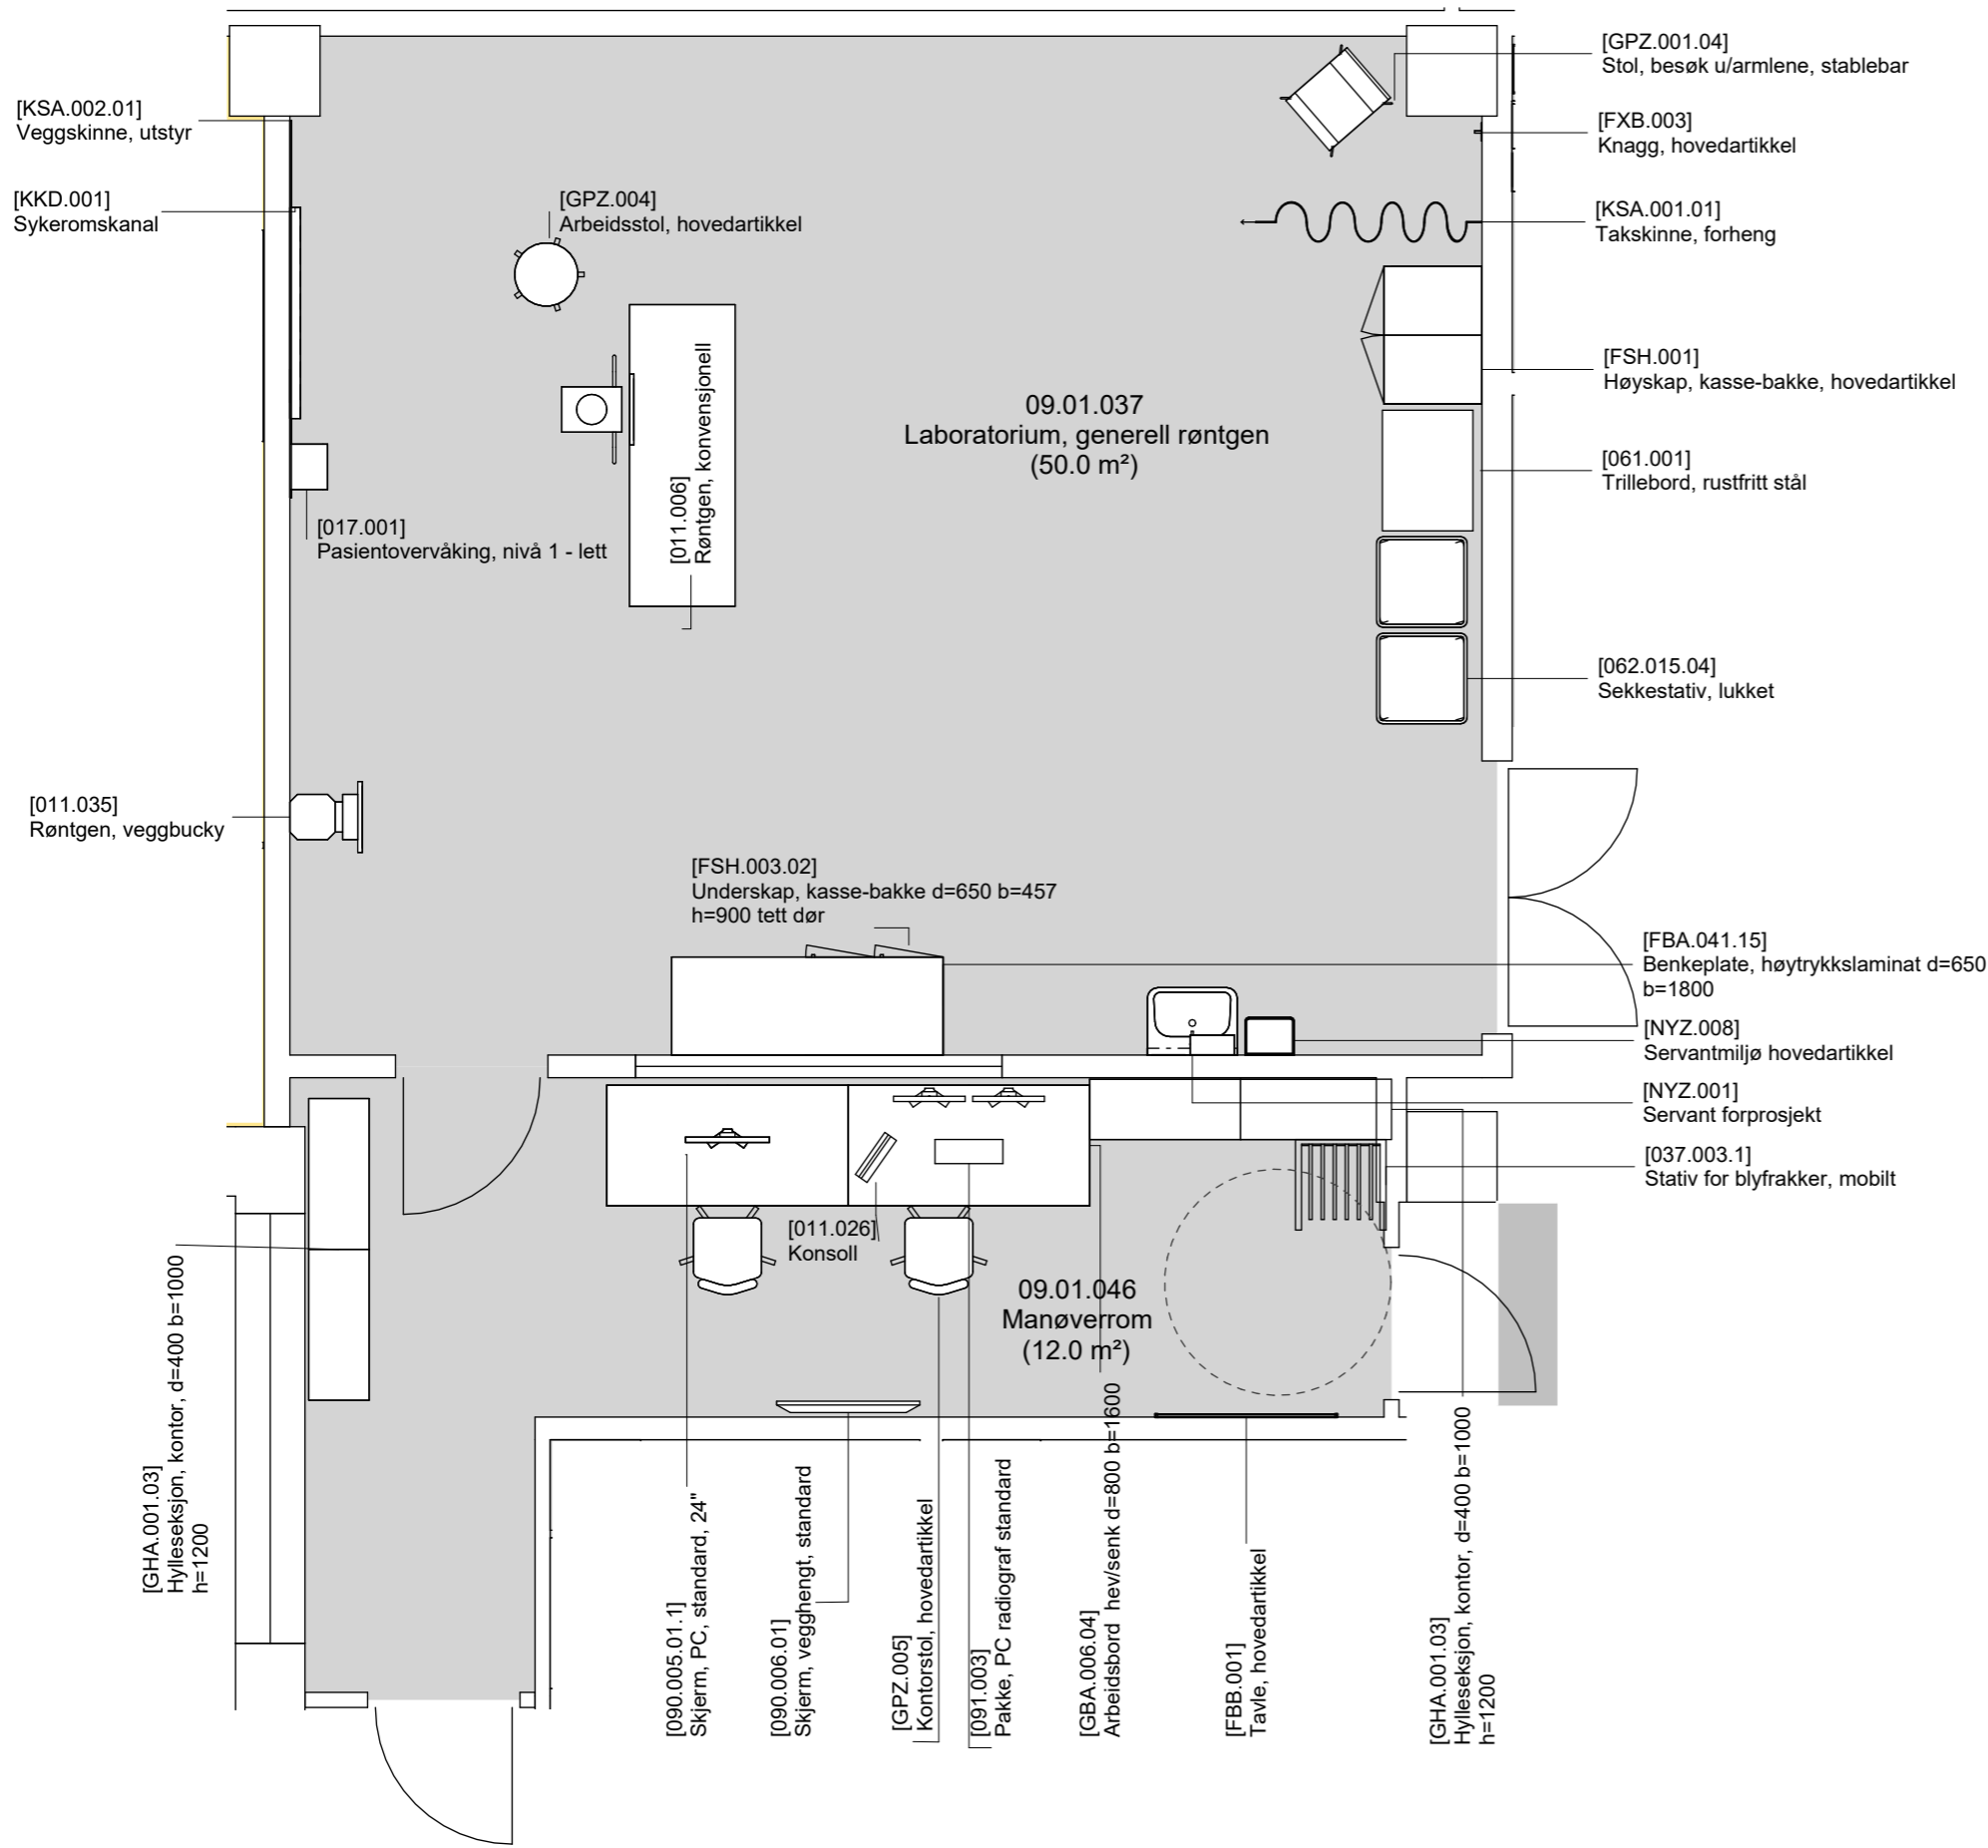

- Grønn - unike rom
- Gul - standardrom med avvik
- Grå - standardrom, teknikkrom

FORELØPIG TEGNING

Avvik mellom utstyrlister og vist innredning forekommer

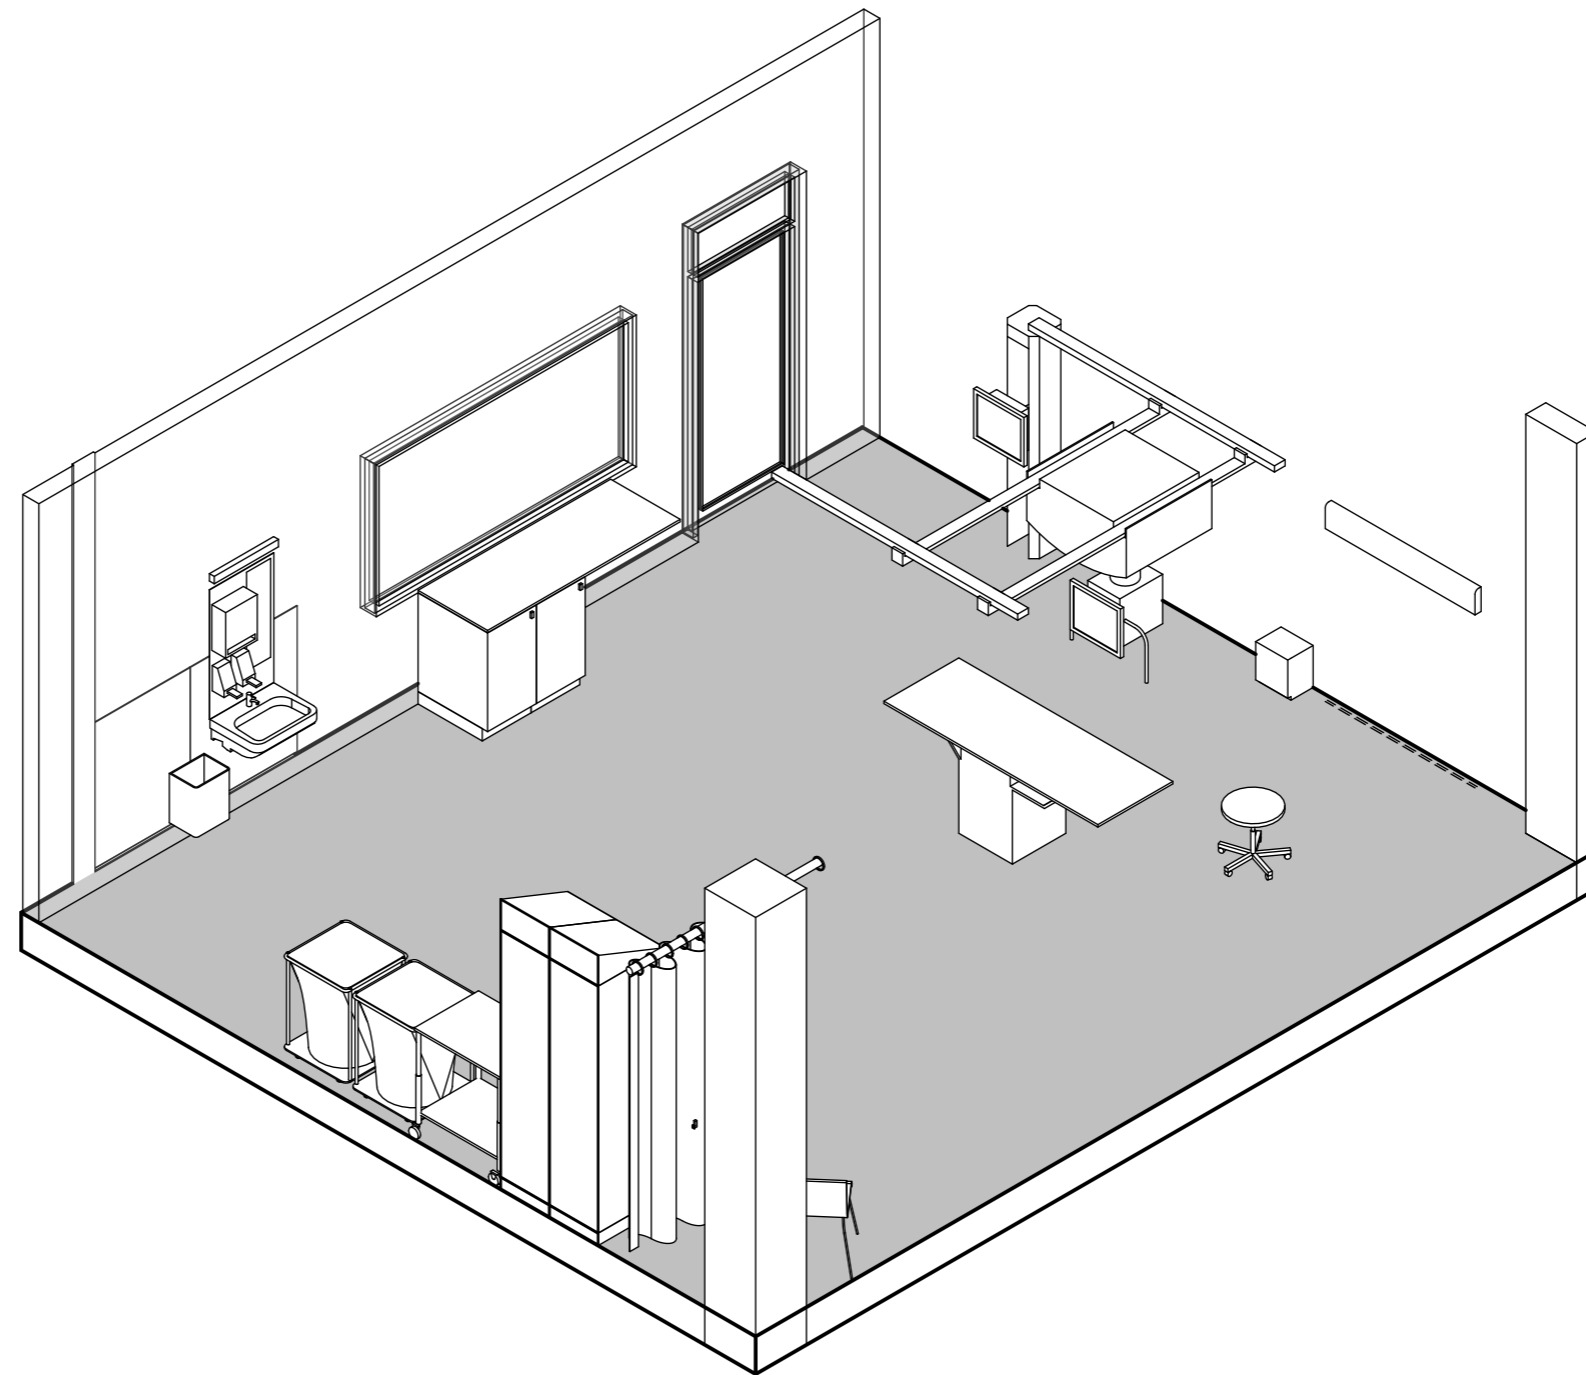

Multifunksjonslab 09.01.037

-  Grønn - unike rom
-  Gul - standardrom med avvik
-  Grå - standardrom, teknikkrom

FORELØPIG TEGNING

Avvik mellom utstyrslister og vist innredning forekommer

Dato: 05/09/23


Nye Aker

Mål: 09.01.037_02 - Multifunksjonslab (side 2 av 2)

Avklaringspunkter til rom

09.01.037 LABORATORIUM, GENERELL RØNTGEN (MULTIFUNKSJONSLAB)

	Avklaringen gjelder	Artikkelnummer / utstyr	Kommentar / annet	Svar fra OUS	
1	Er utstyr/innredning hensiktsmessig plassert for å ivareta god arbeidsflyt?				
2	Er utstyr i rommet tilstrekkelig for å ivareta flyten og funksjonen i rommet?				

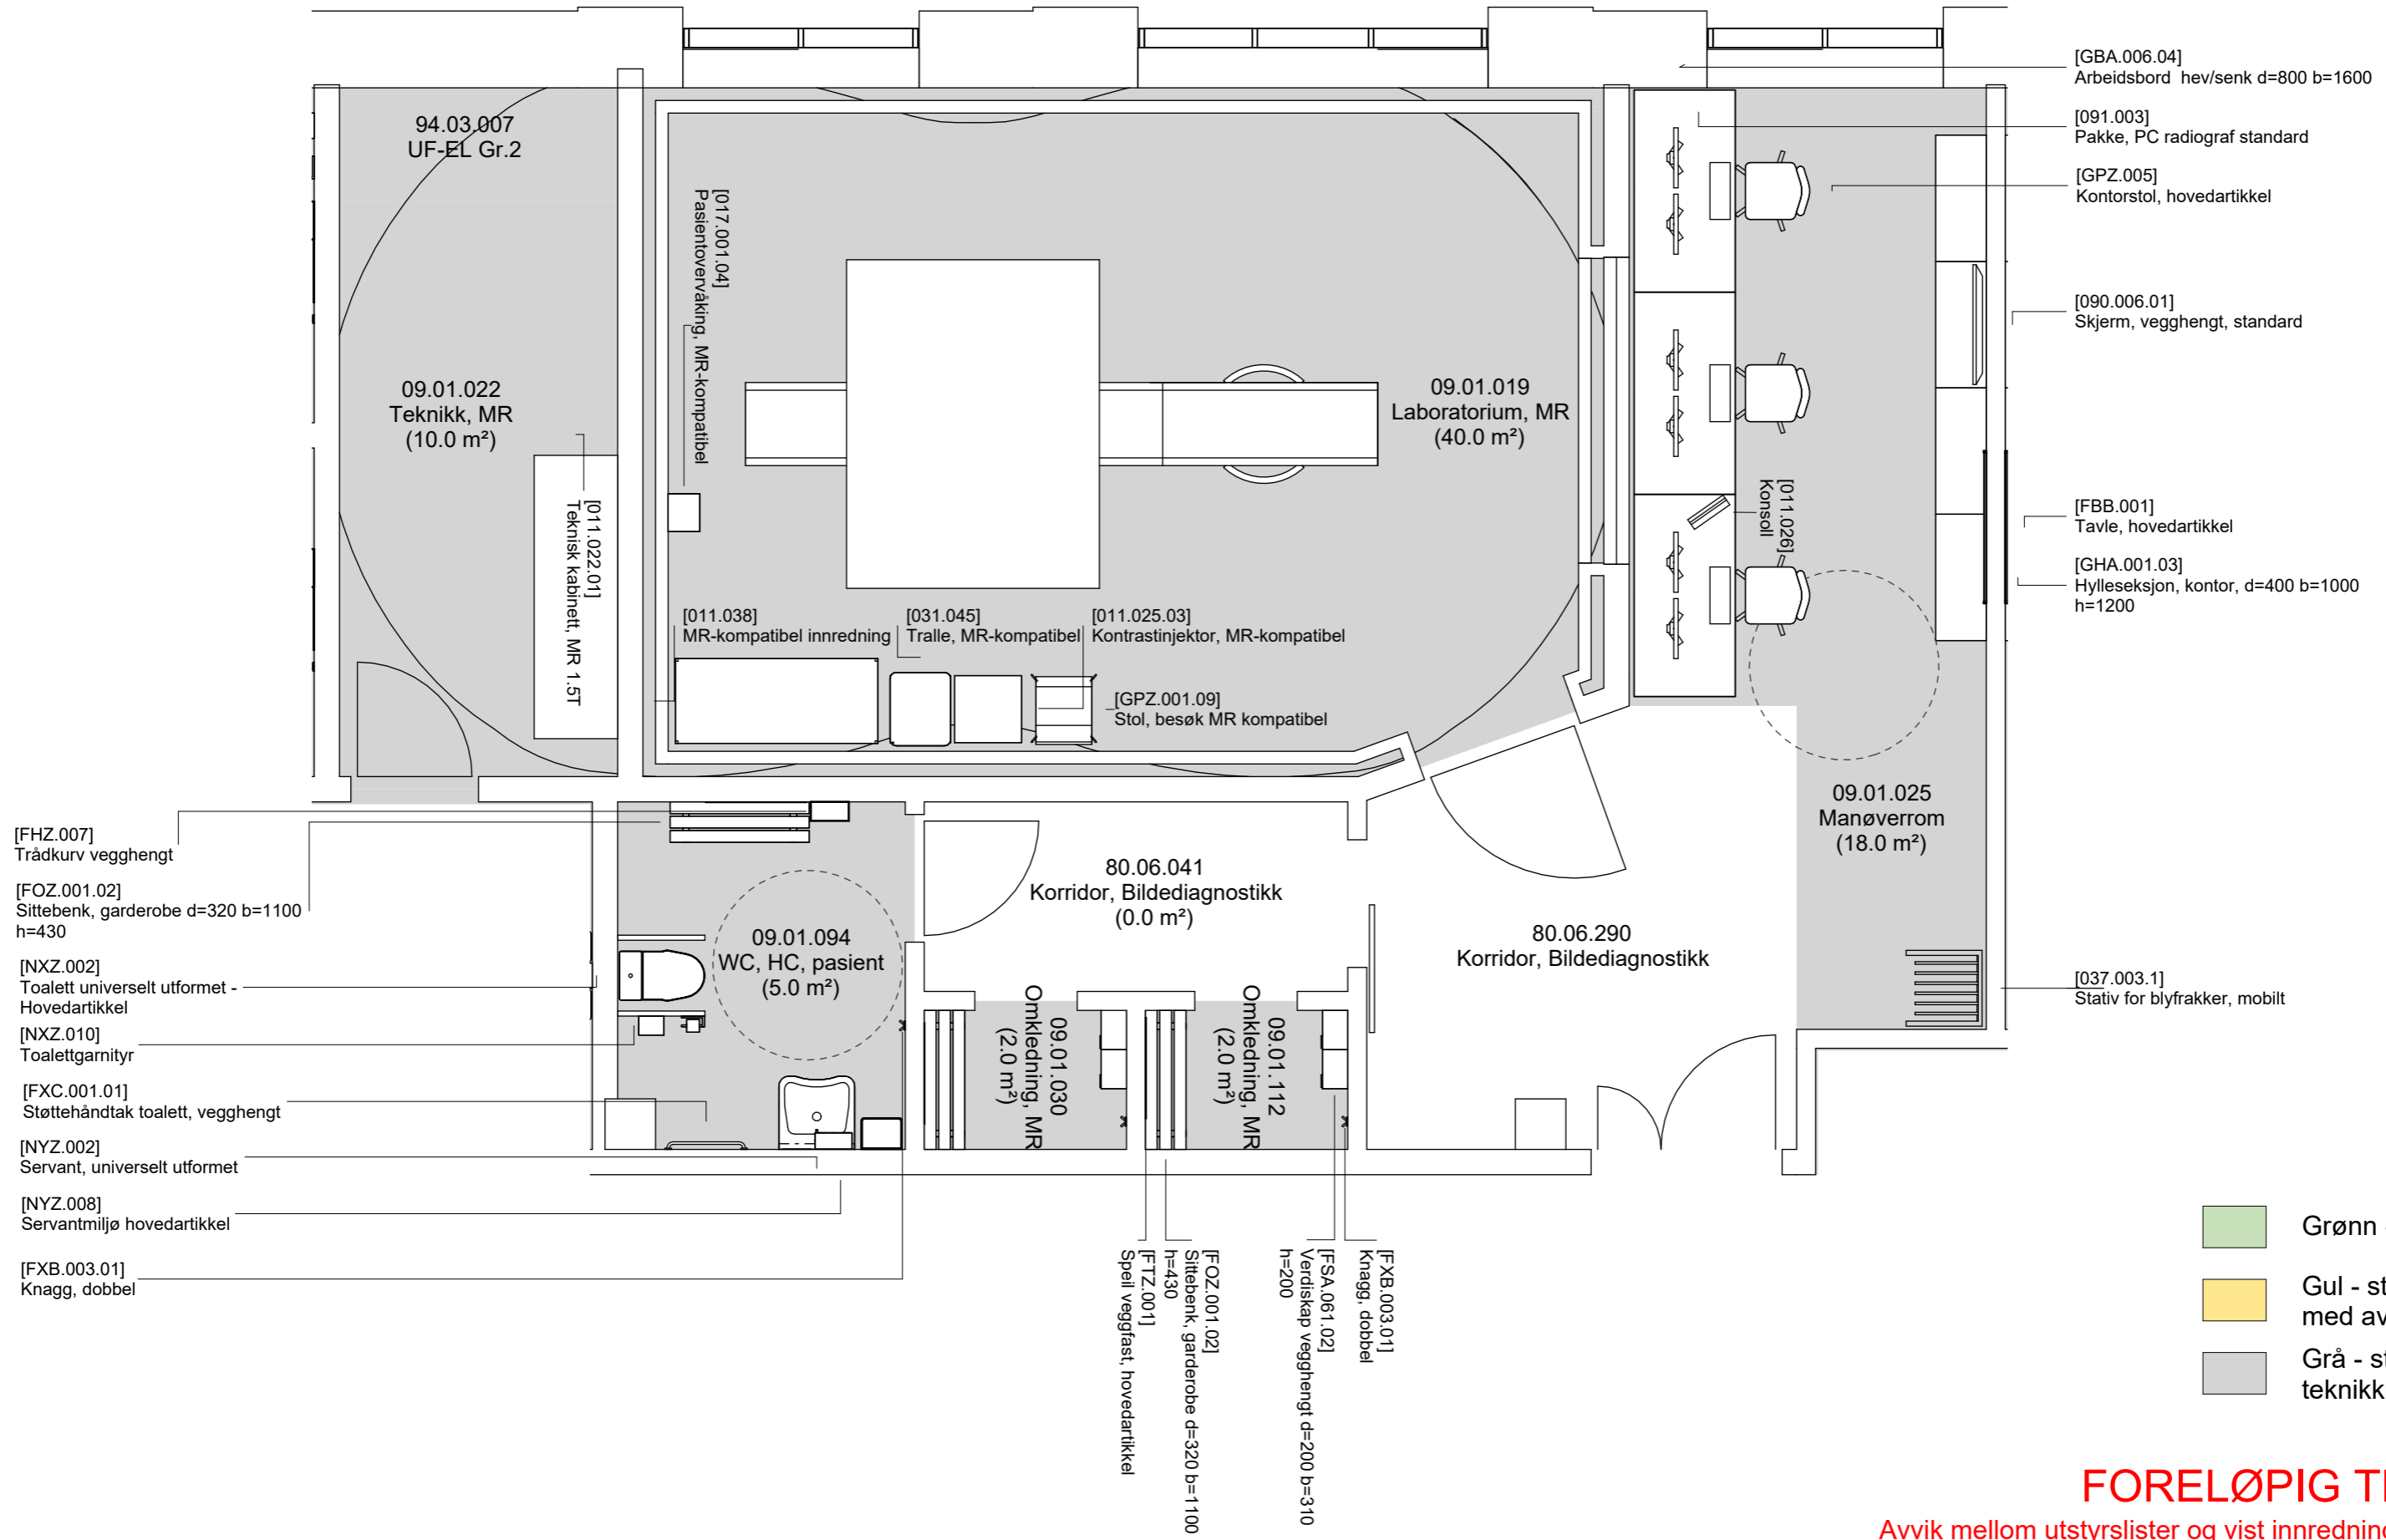

Planutsnitt 09.01.019 Laboratorium, MR


- Grønn - unike rom
- Gul - standardrom med avvik
- Grå - standardrom, teknikkrom

FORELØPIG TEGNING

Avvik mellom utstyrlister og vist innredning forekommer

Dato: 05/09/23
Mål: 1 : 50

Nye Aker
09.01.019_01 - Laboratorium, MR (side 1 av 2)

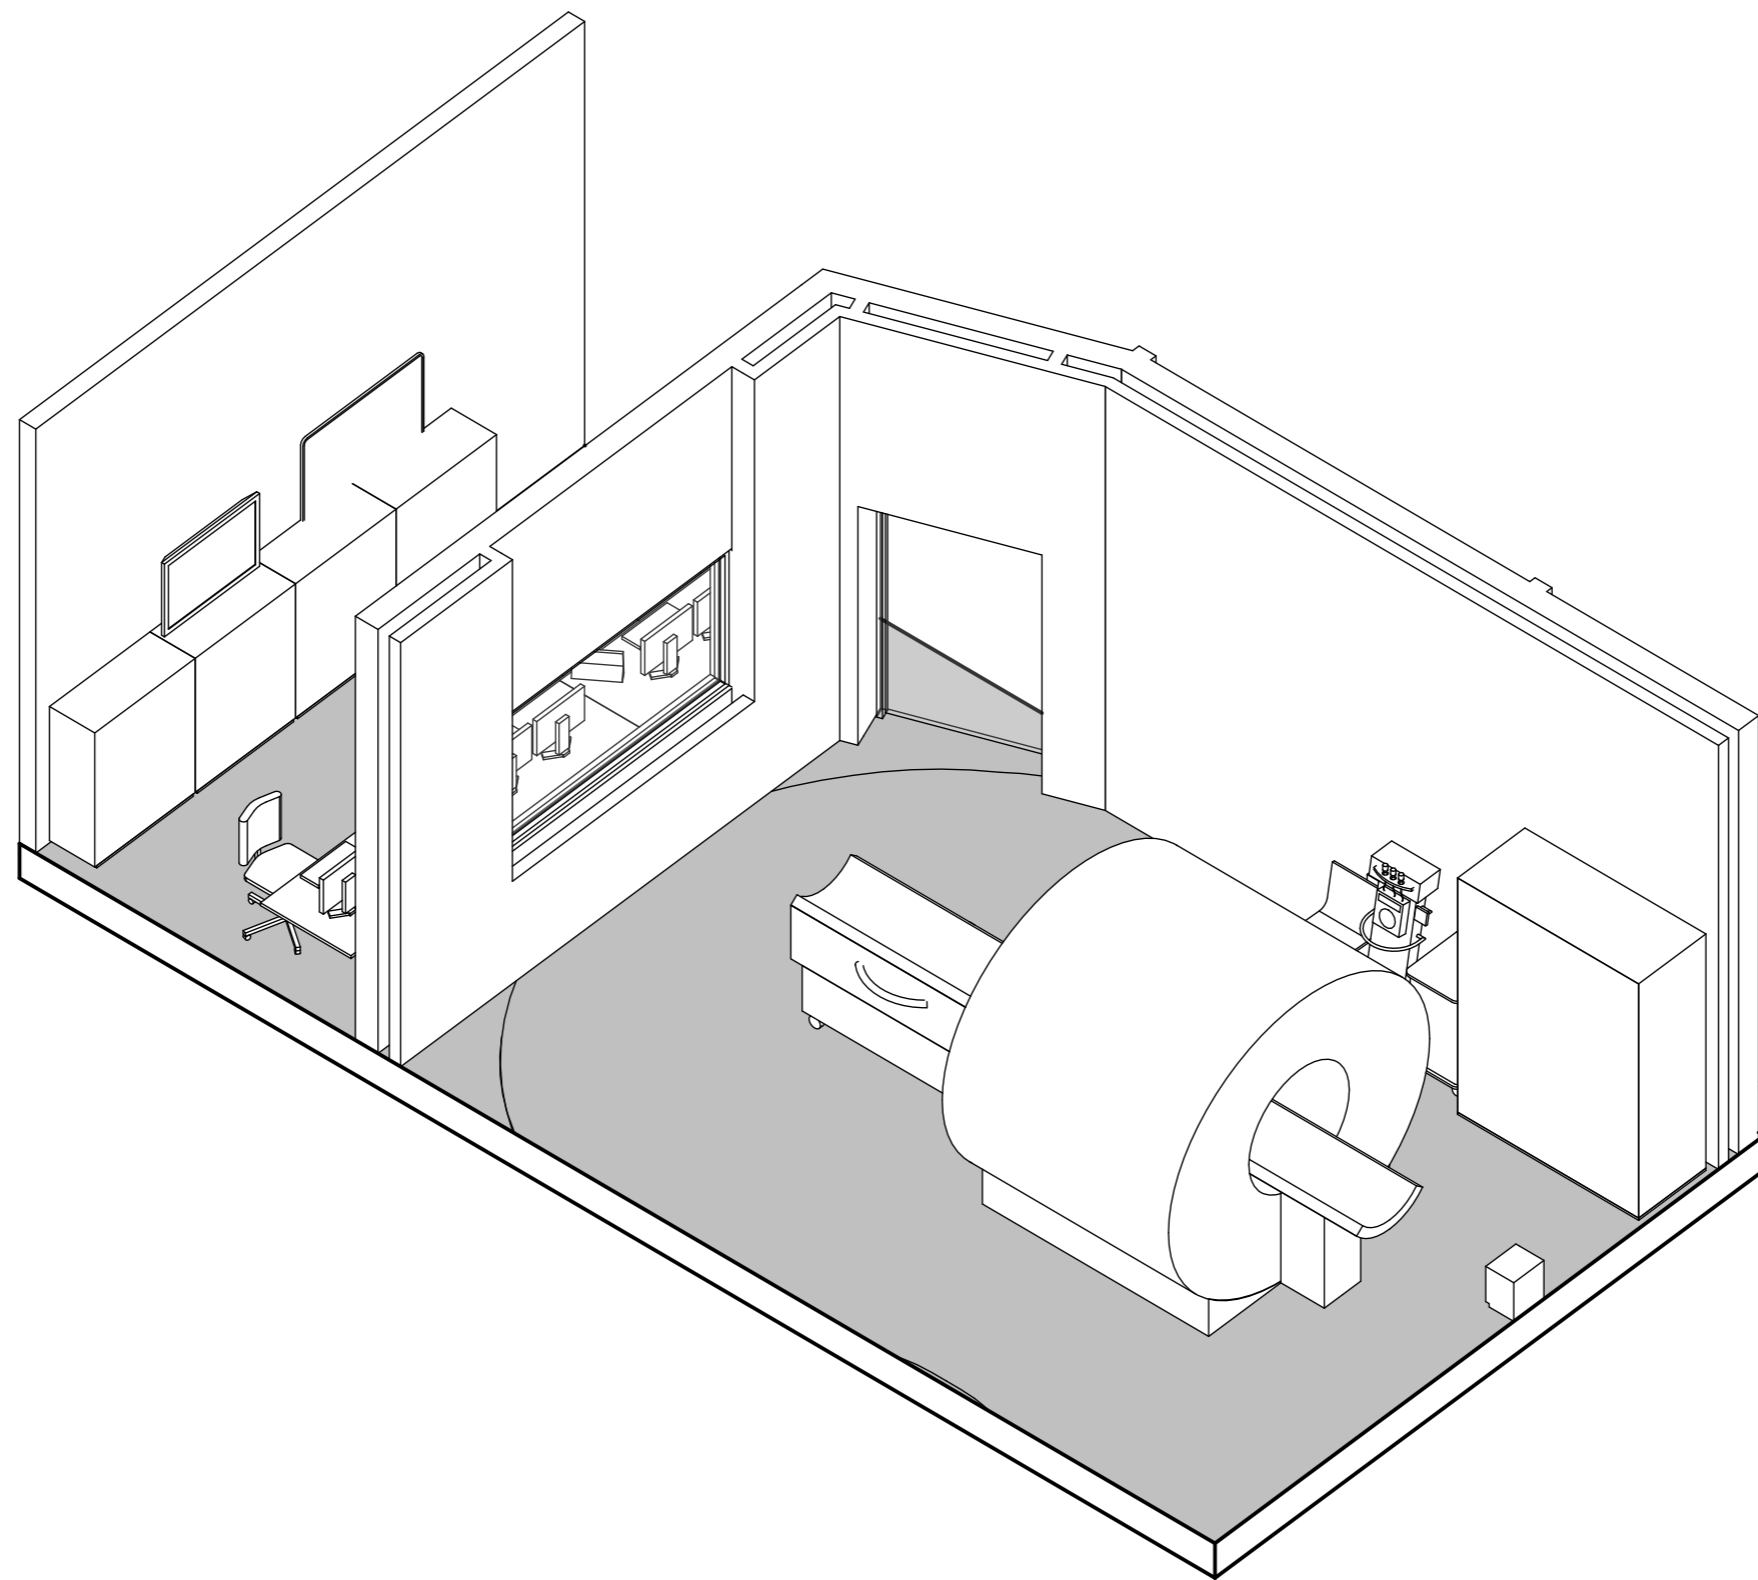

- Grønn - unike rom
- Gul - standardrom med avvik
- Grå - standardrom, teknikkrom

Laboratorium, MR 09.01.019

FORELØPIG TEGNING

Avvik mellom utstyrlister og vist innredning forekommer

Dato: 05/09/23

Nye Aker

Mål: 09.01.019_02 - Laboratorium, MR (side 2 av 2)

Avklaringspunkter til rom

09.01.019 Laboratorium MR inkl. manøverrom

	Avklaringen gjelder	Artikkelnummer / utstyr	Kommentar / annet	Svar fra OUS	
1	Er utstyr i rommet tilstrekkelig for å ivareta flyten og funksjonen i rommet?				
2	Er det behov for 1,5 eller 3T MR?				
3	Er møblering i rom plassert hensiktsmessig?				


Avklaringspunkter til rom

09.01.088 Lager, kontrast

	Avklaringen gjelder	Artikkelnummer / utstyr	Kommentar / annet	Svar fra OUS	
1	Er utstyr i rommet tilstrekkelig for å ivareta flyten og funksjonen i rommet?				
2	Er det behov for skap, traller eller hyller for kontrastvæske i dette rommet?				

Avklaringspunkter til rom
09.02.013 Pause

	Avklaringen gjelder	Artikkelnummer / utstyr	Kommentar / annet	Svar fra OUS		
1	Hvilken type innredning ønsker man i dette rommet?		Innredningen i utstysrlisten er hentet fra et standardrom med større areal, det er derfor ikke plass til både sofa og spisebord i dette rommet. Hvilken type innredning ønsker man? Hvor stort tekjøkken har man behov			
2	Er utstyr i rommet tilstrekkelig for å ivareta flyten og funksjonen i rommet?					

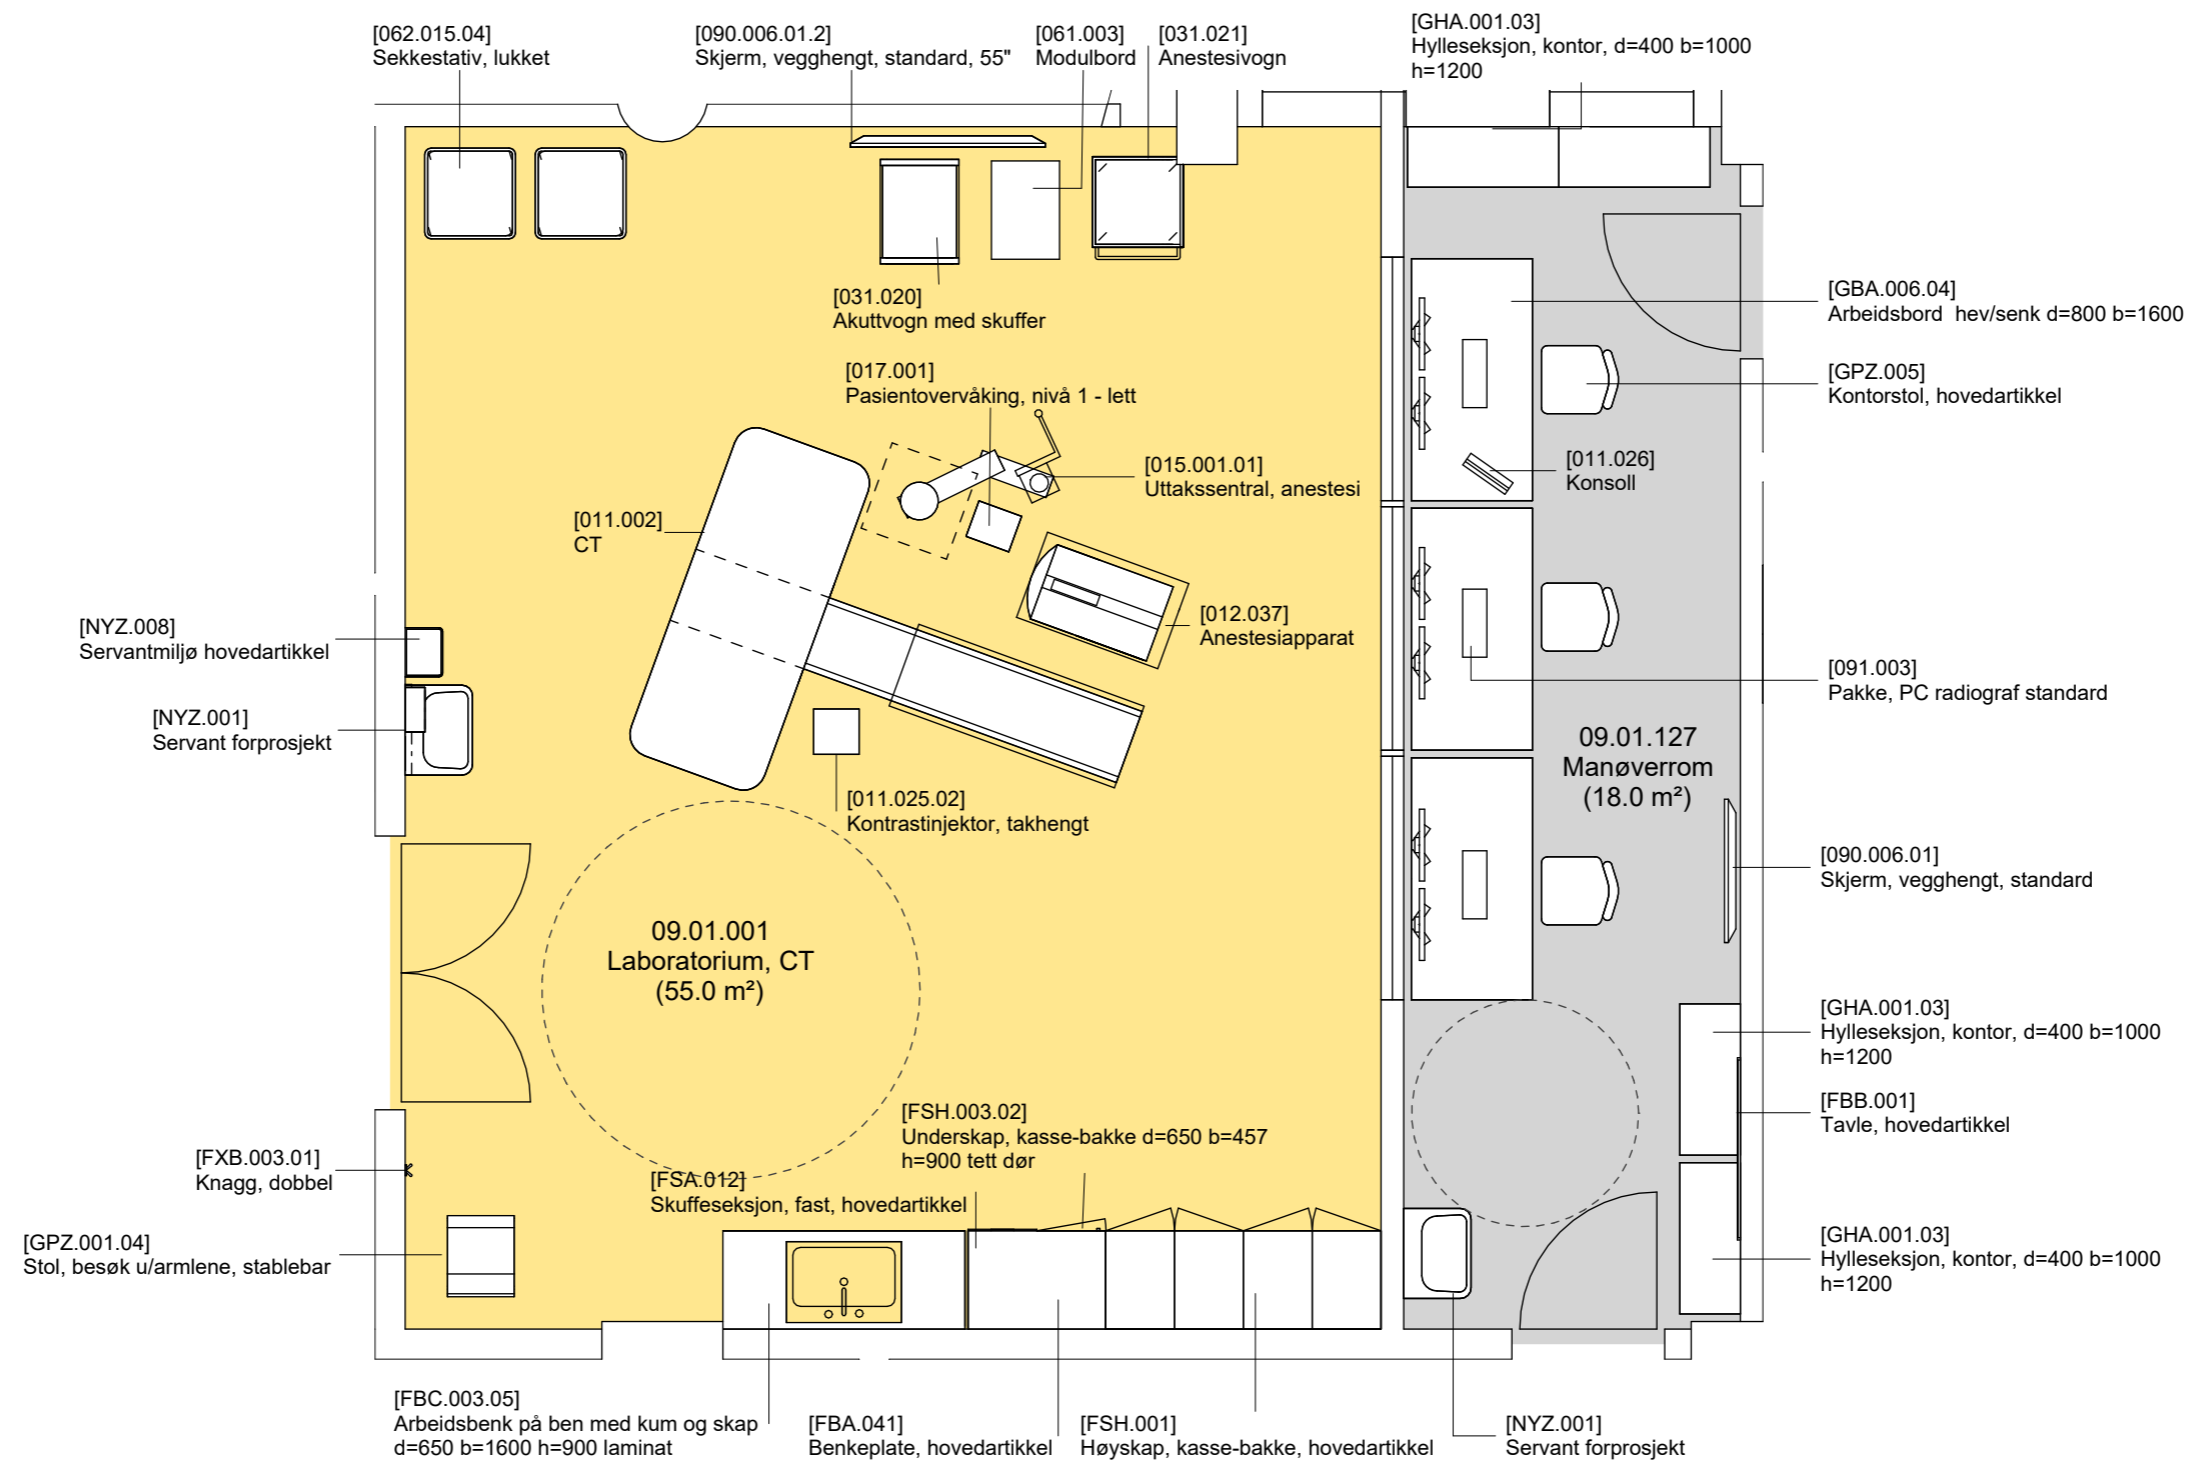

- Grønn - unike rom
- Gul - standardrom med avvik
- Grå - standardrom, teknikkrom


FORELØPIG TEGNING
Avvik mellom utstyrlister og vist innredning forekommer

Dato: 09.05.23

Nye Aker

Mål: 1 : 50

09.01.001 (1) - Laboratorium CT (side 1 av 2)

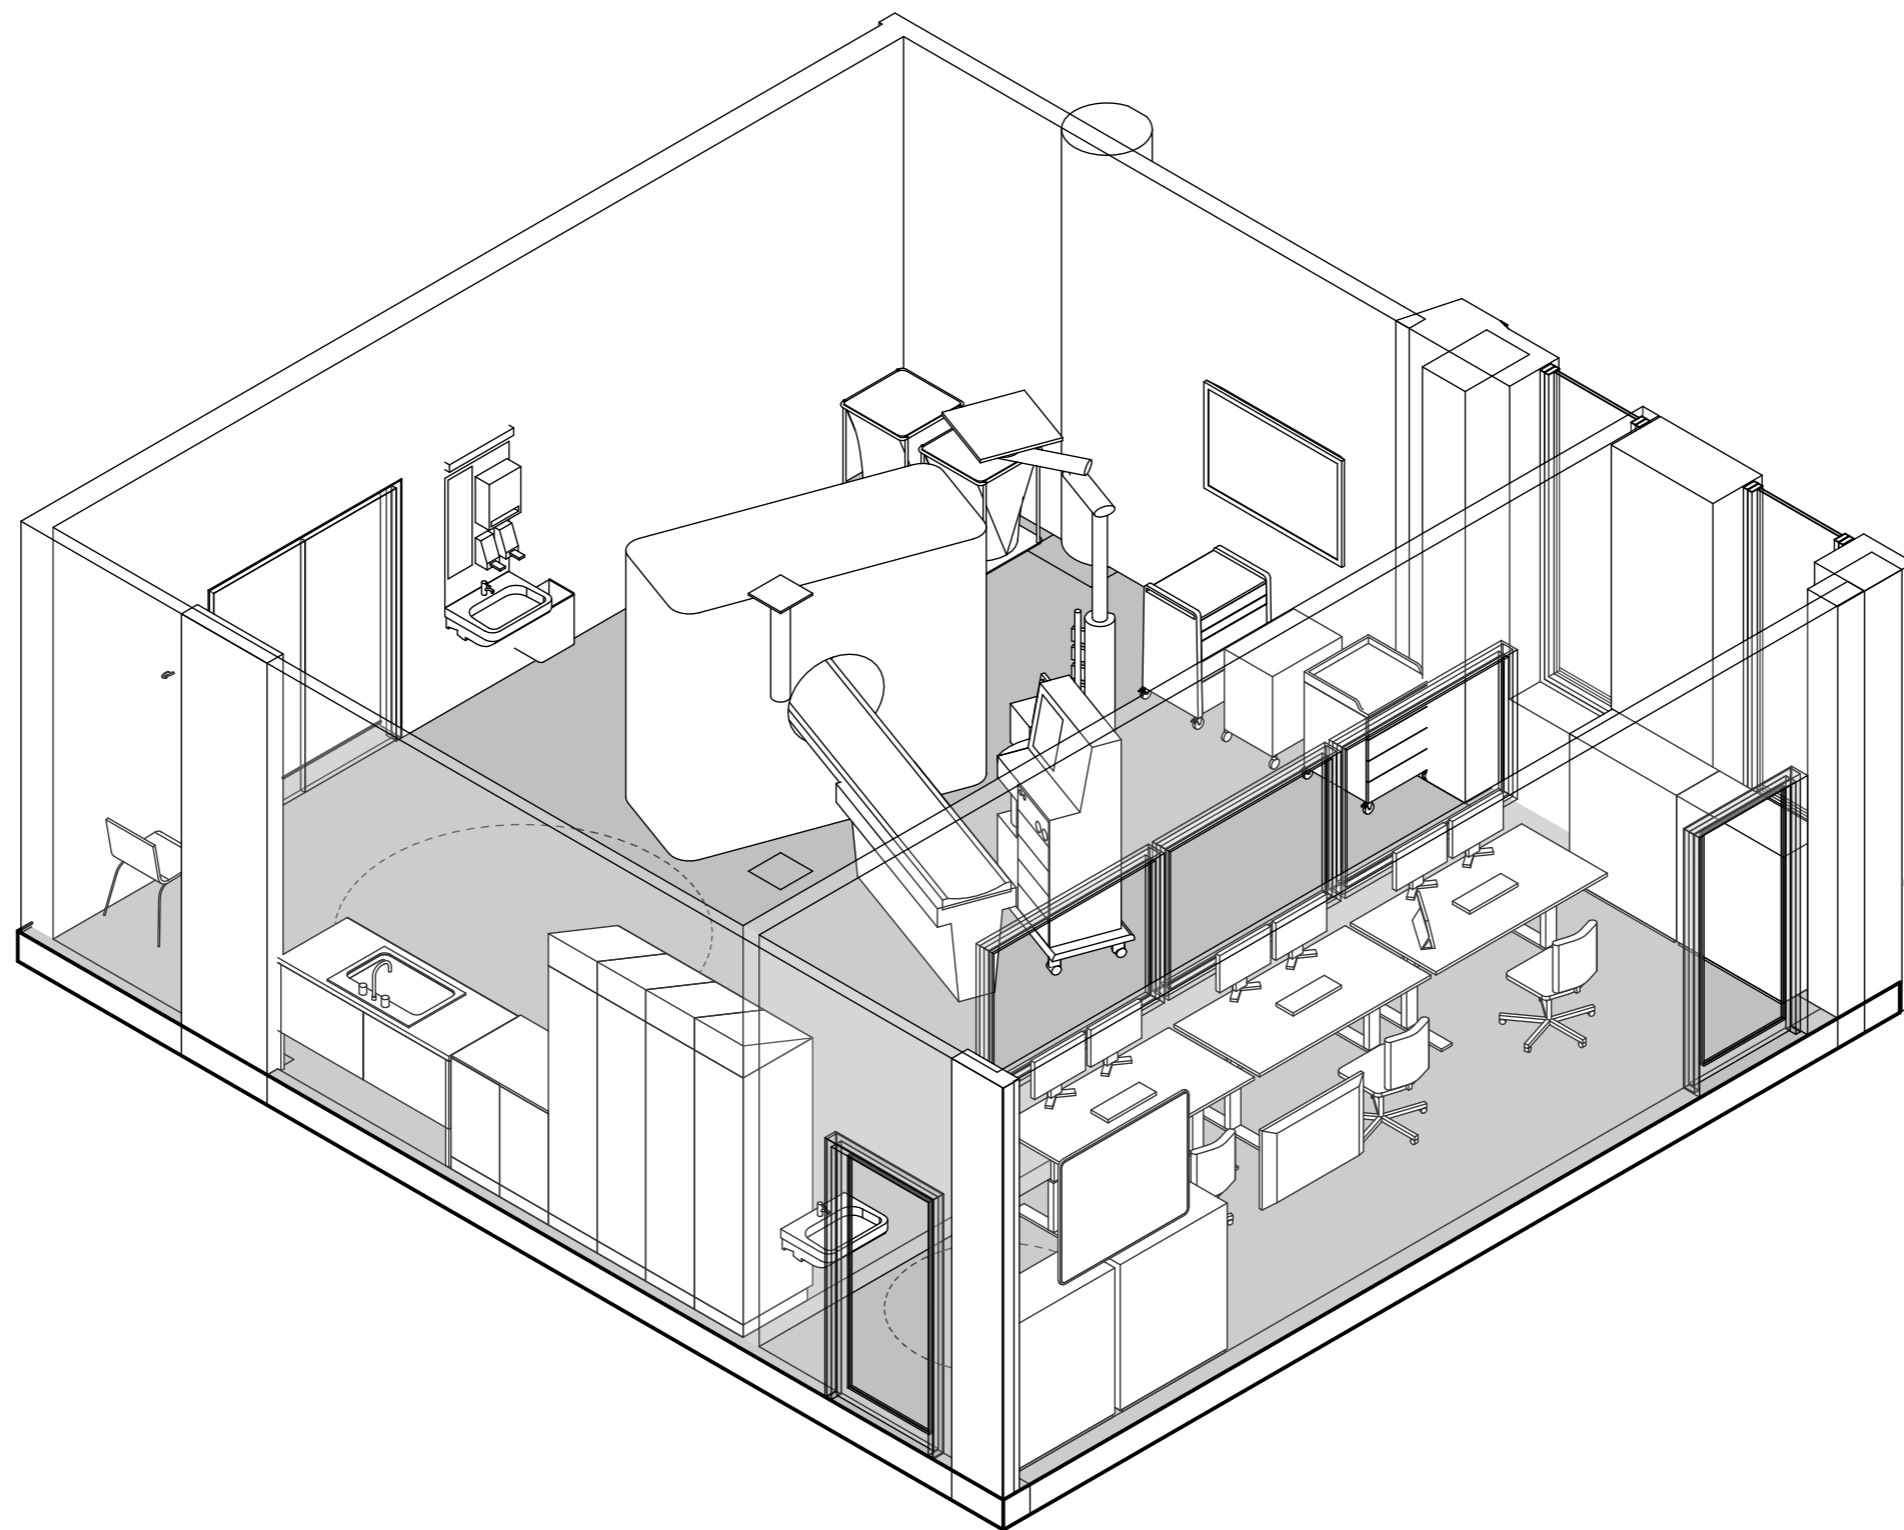

FORELØPIG TEGNING

Avvik mellom utstyrslister og vist innredning forekommer

Dato: 09.05.23

Nye Aker

Mål: 09.01.001 (2) - Laboratorium, CT (side 2 av 2)

HELSE  SØR-ØST  OSLO UNIVERSITETSSYKEHUS




TEAM  AKER

Avklaringspunkter til rom

09.01.001 LABORATORIUM CT (NR. 1 AKUTT)

	Avklaringen gjelder	Artikkelnummer / utstyr	Kommentar / annet	Svar fra OUS	
1	Er utstyr i rommet tilstrekkelig for å ivareta flyten og funksjonen i rommet?				
2	Er møblering i rom plassert hensiktsmessig?				
3	Er det behov for innredning ift akutfunksjoner utover standardrommet?				

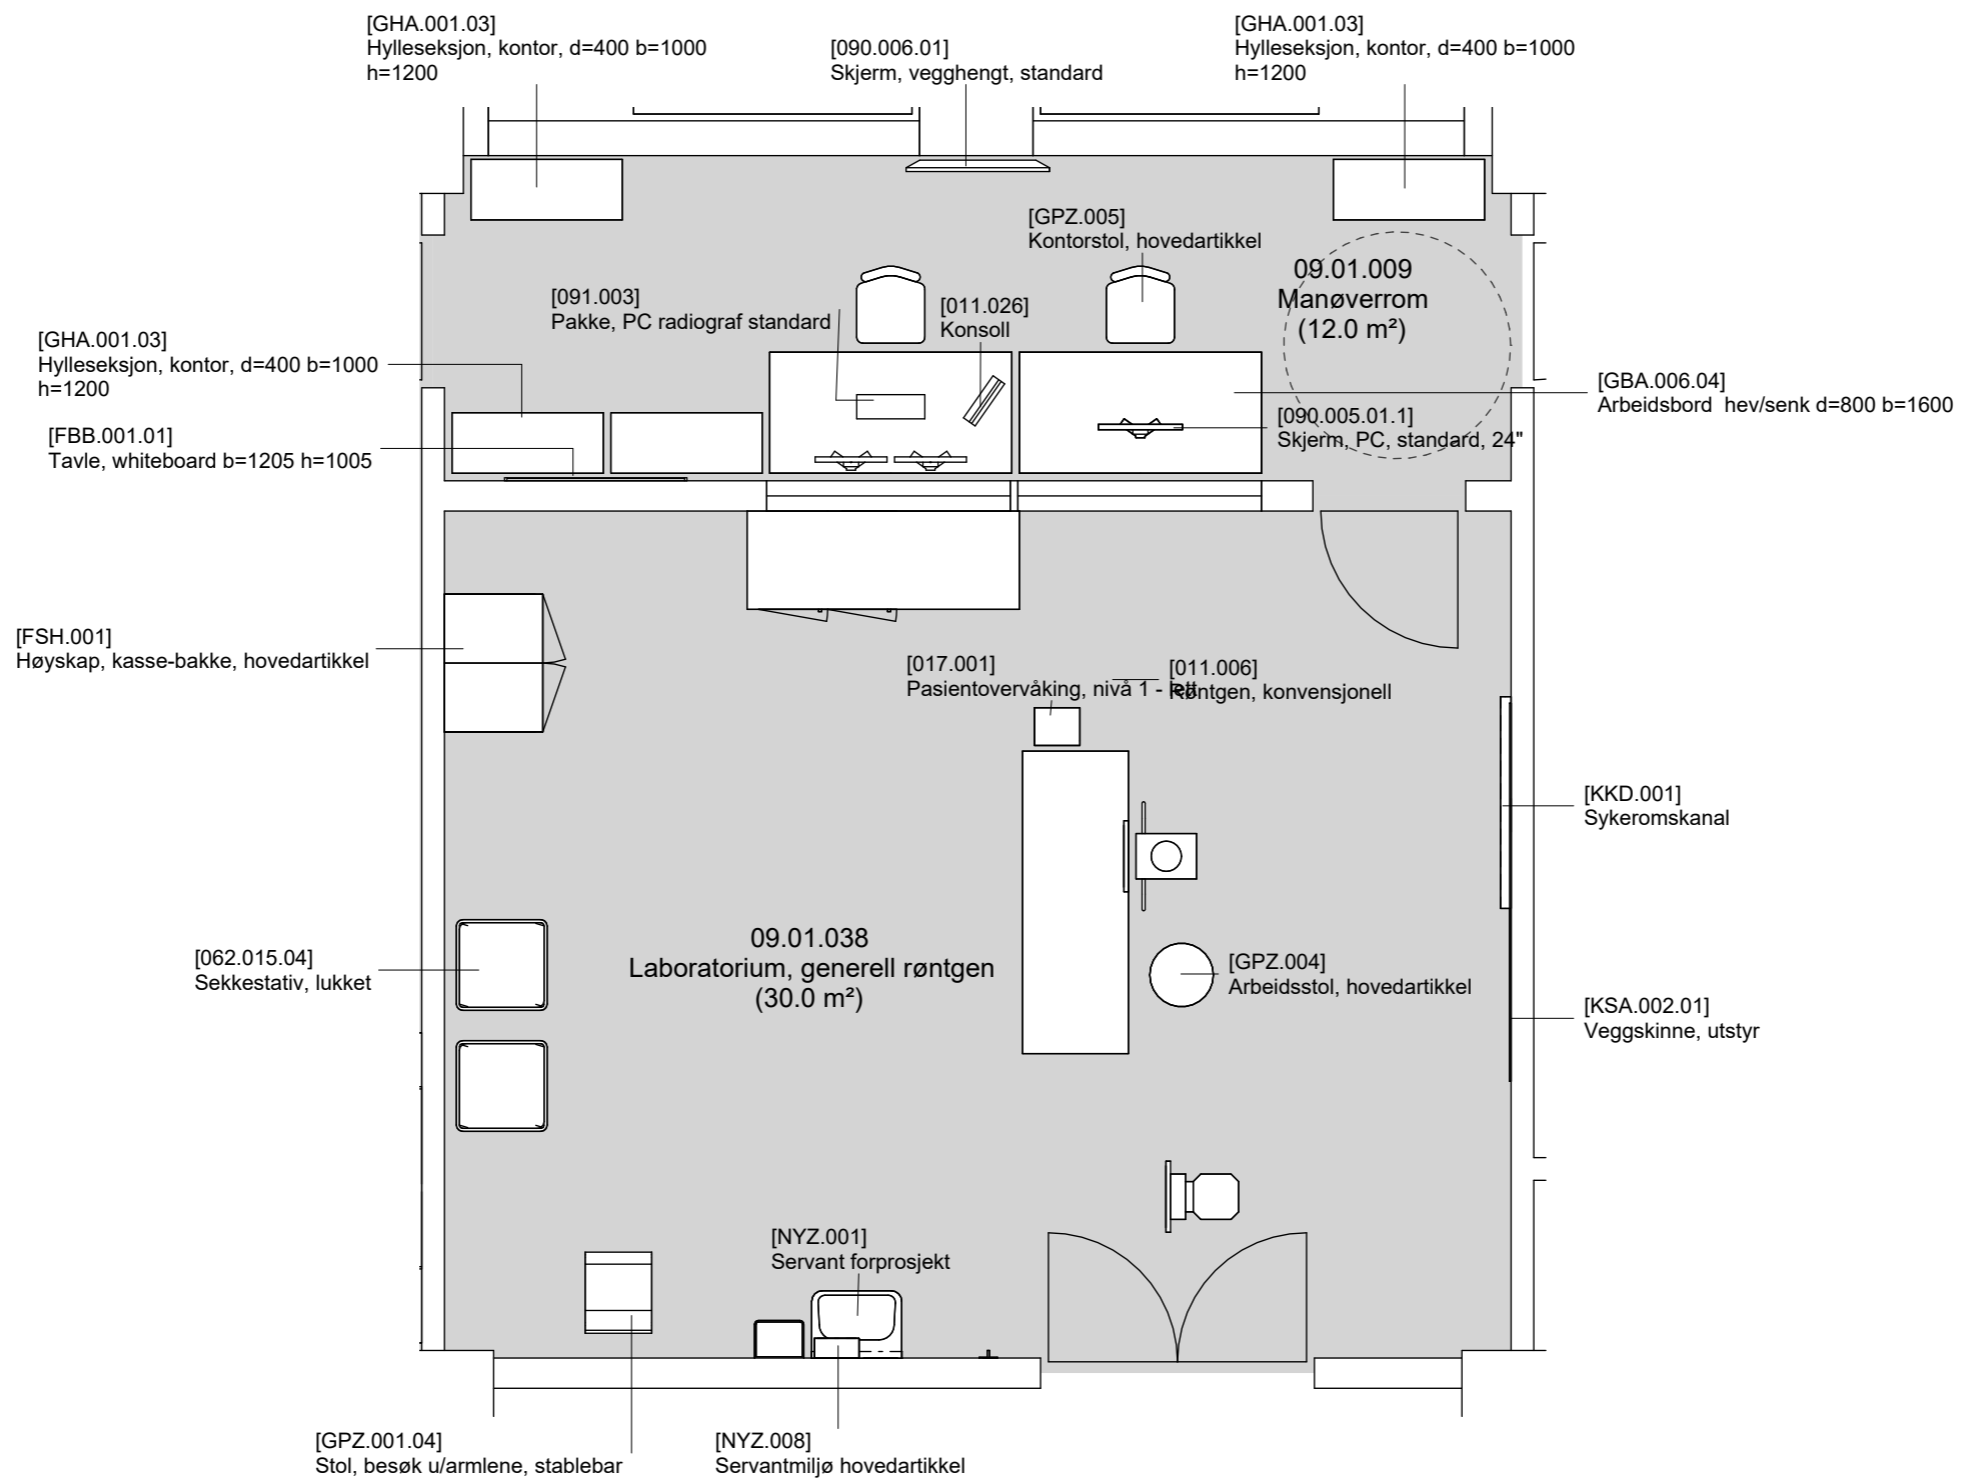

- Grønn - unike rom
- Gul - standardrom med avvik
- Grå - standardrom, teknikkrom

FORELØPIG TEGNING


Avvik mellom utstyrlister og vist innredning forekommer

Dato: 09.05.23

Nye Aker

Mål: 1 : 50

09.01.038 (1) - Laboratorium, generell røntgen (side 1 av 2)

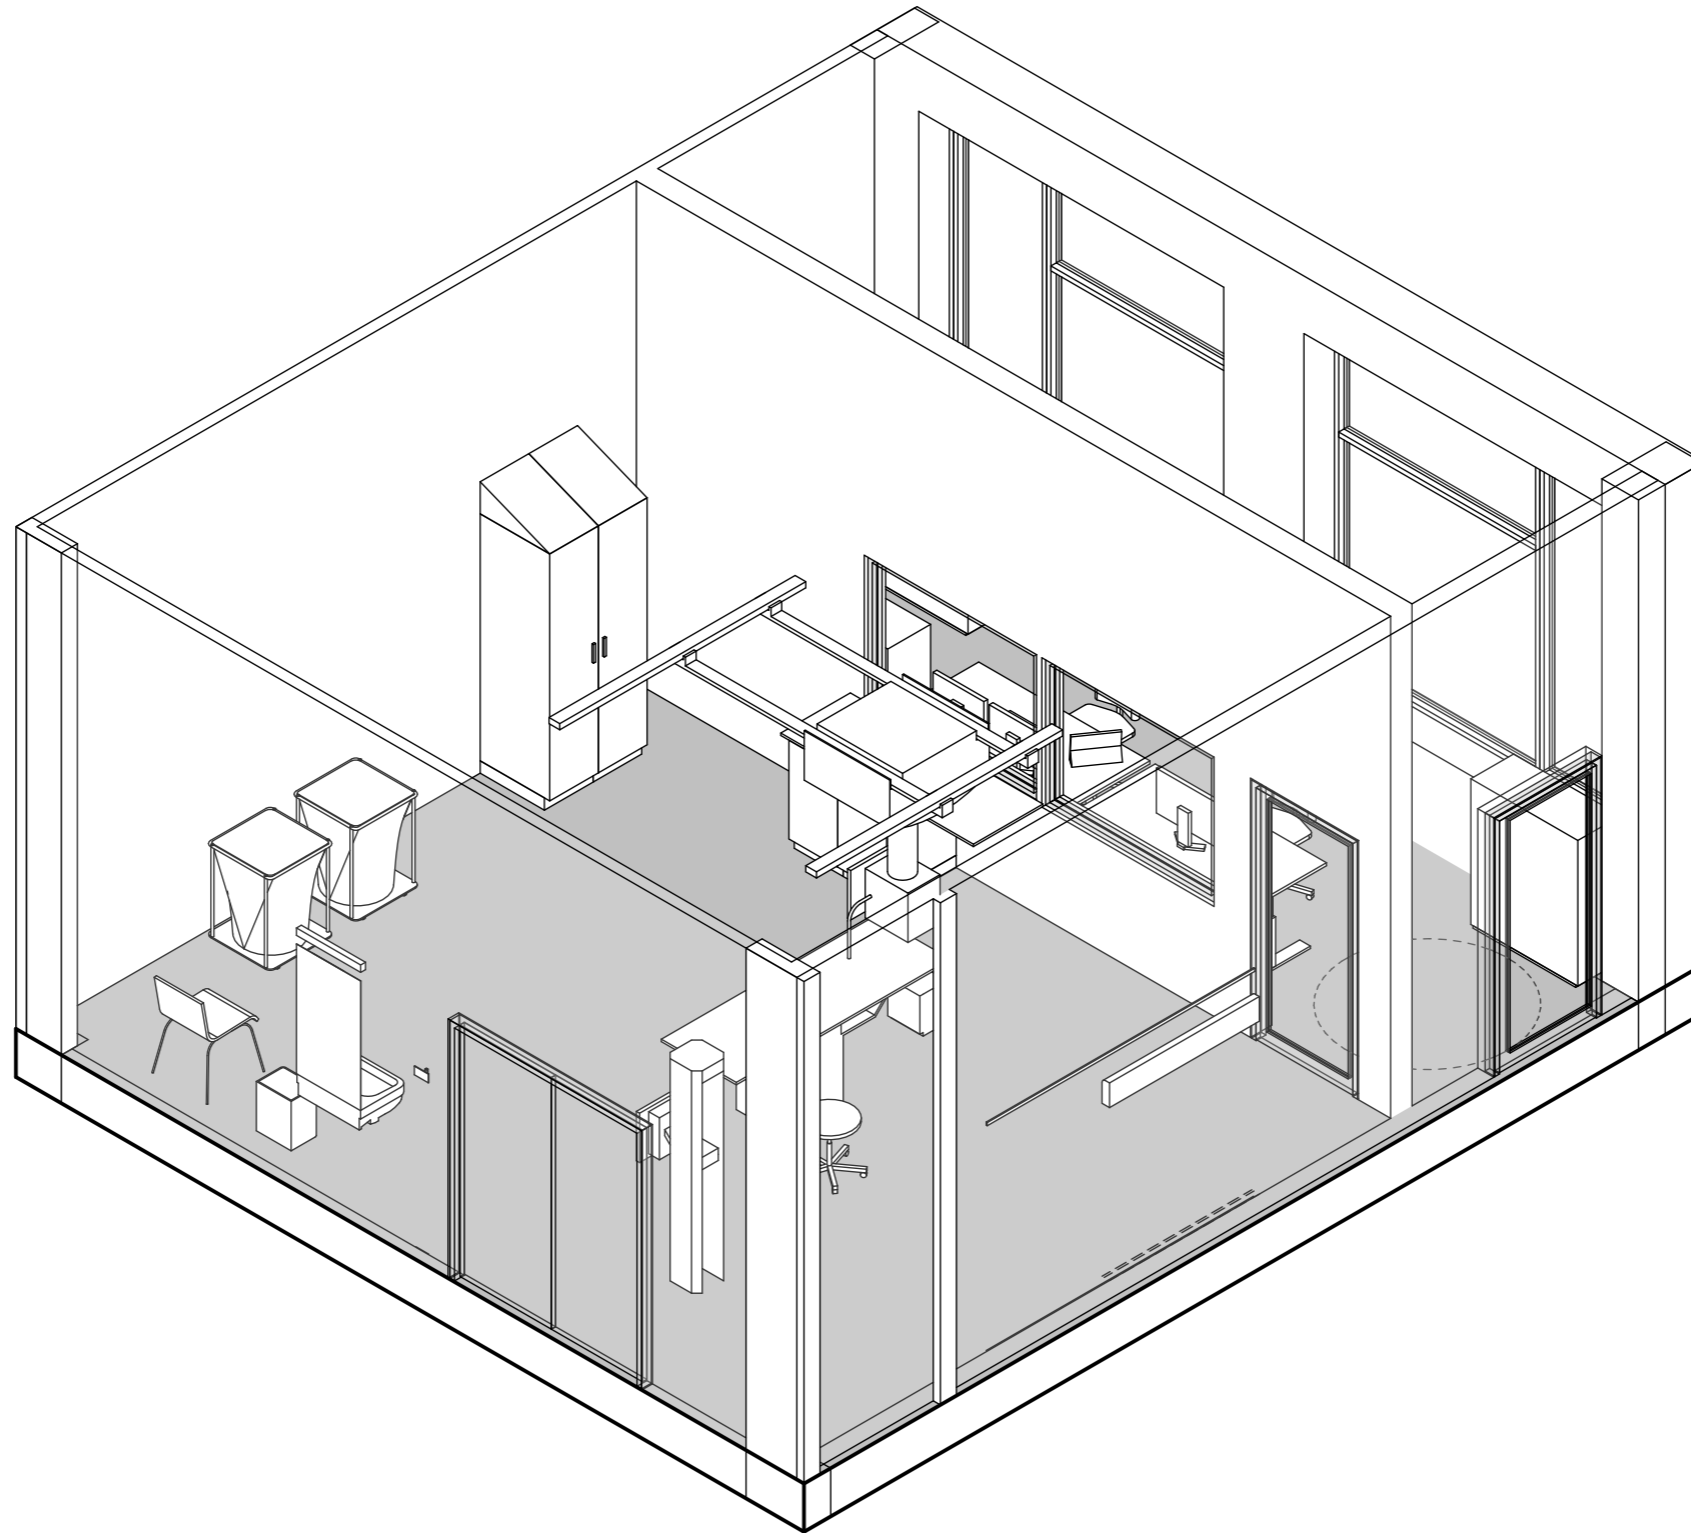

FORELØPIG TEGNING

Avvik mellom utstyrslister og vist innredning forekommer

Dato: 09.05.23

Nye Aker

Mål:

09.01.038 (2) - Laboratorium, generell røntgen (side 2 av 2)

HELSE  SØR-ØST  OSLO UNIVERSITETSSYKEHUS




TEAM  AKER

Avklaringspunkter til rom

09.01.038 GENERELL RØNTGEN (AKUTT)

	Avklaringen gjelder	Artikkelnummer / utstyr	Kommentar / annet	Svar fra OUS	
1	Er utstyr i rommet tilstrekkelig for å ivareta flyten og funksjonen i rommet?				
2	Er det behov for veggucky				

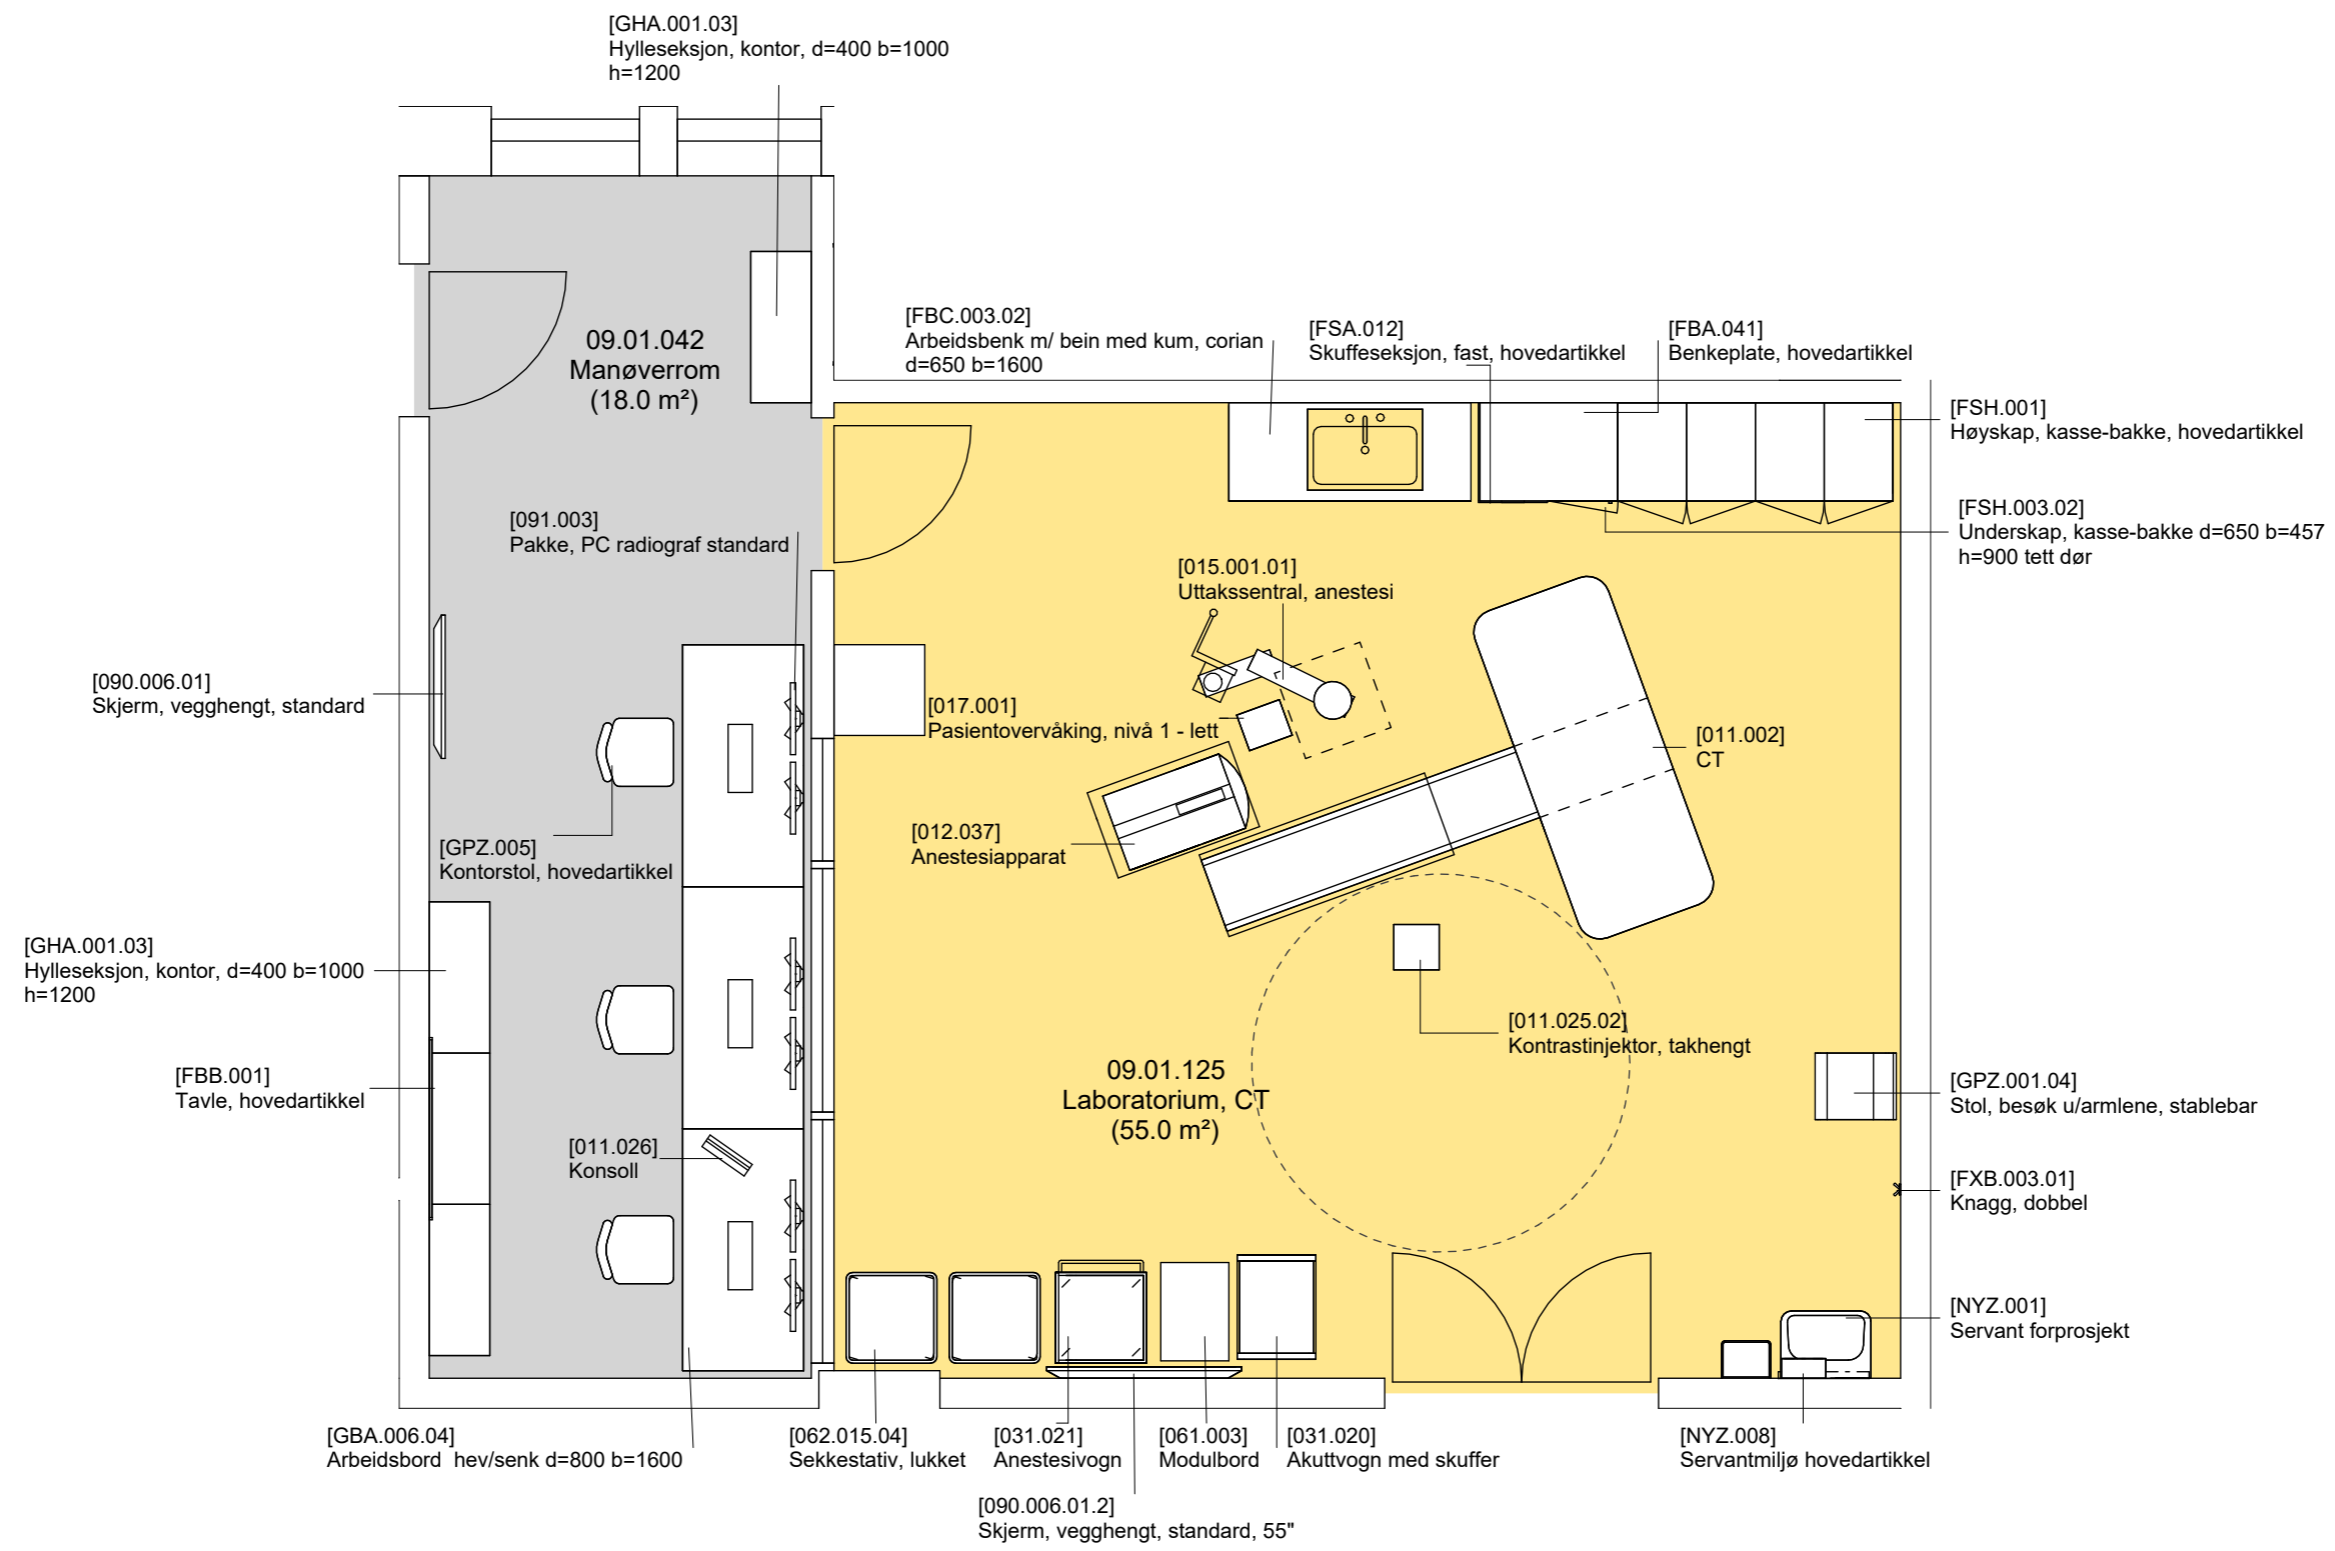


- Grønn - unike rom
- Gul - standardrom med avvik
- Grå - standardrom, teknikkrom

FORELØPIG TEGNING
 Avvik mellom utstyrlister og vist innredning forekommer

Dato: 09.05.23
 Mål: 1 : 50

Nye Aker
 09.01.125 (1) - Laboratorium, CT (side 1 av 2)

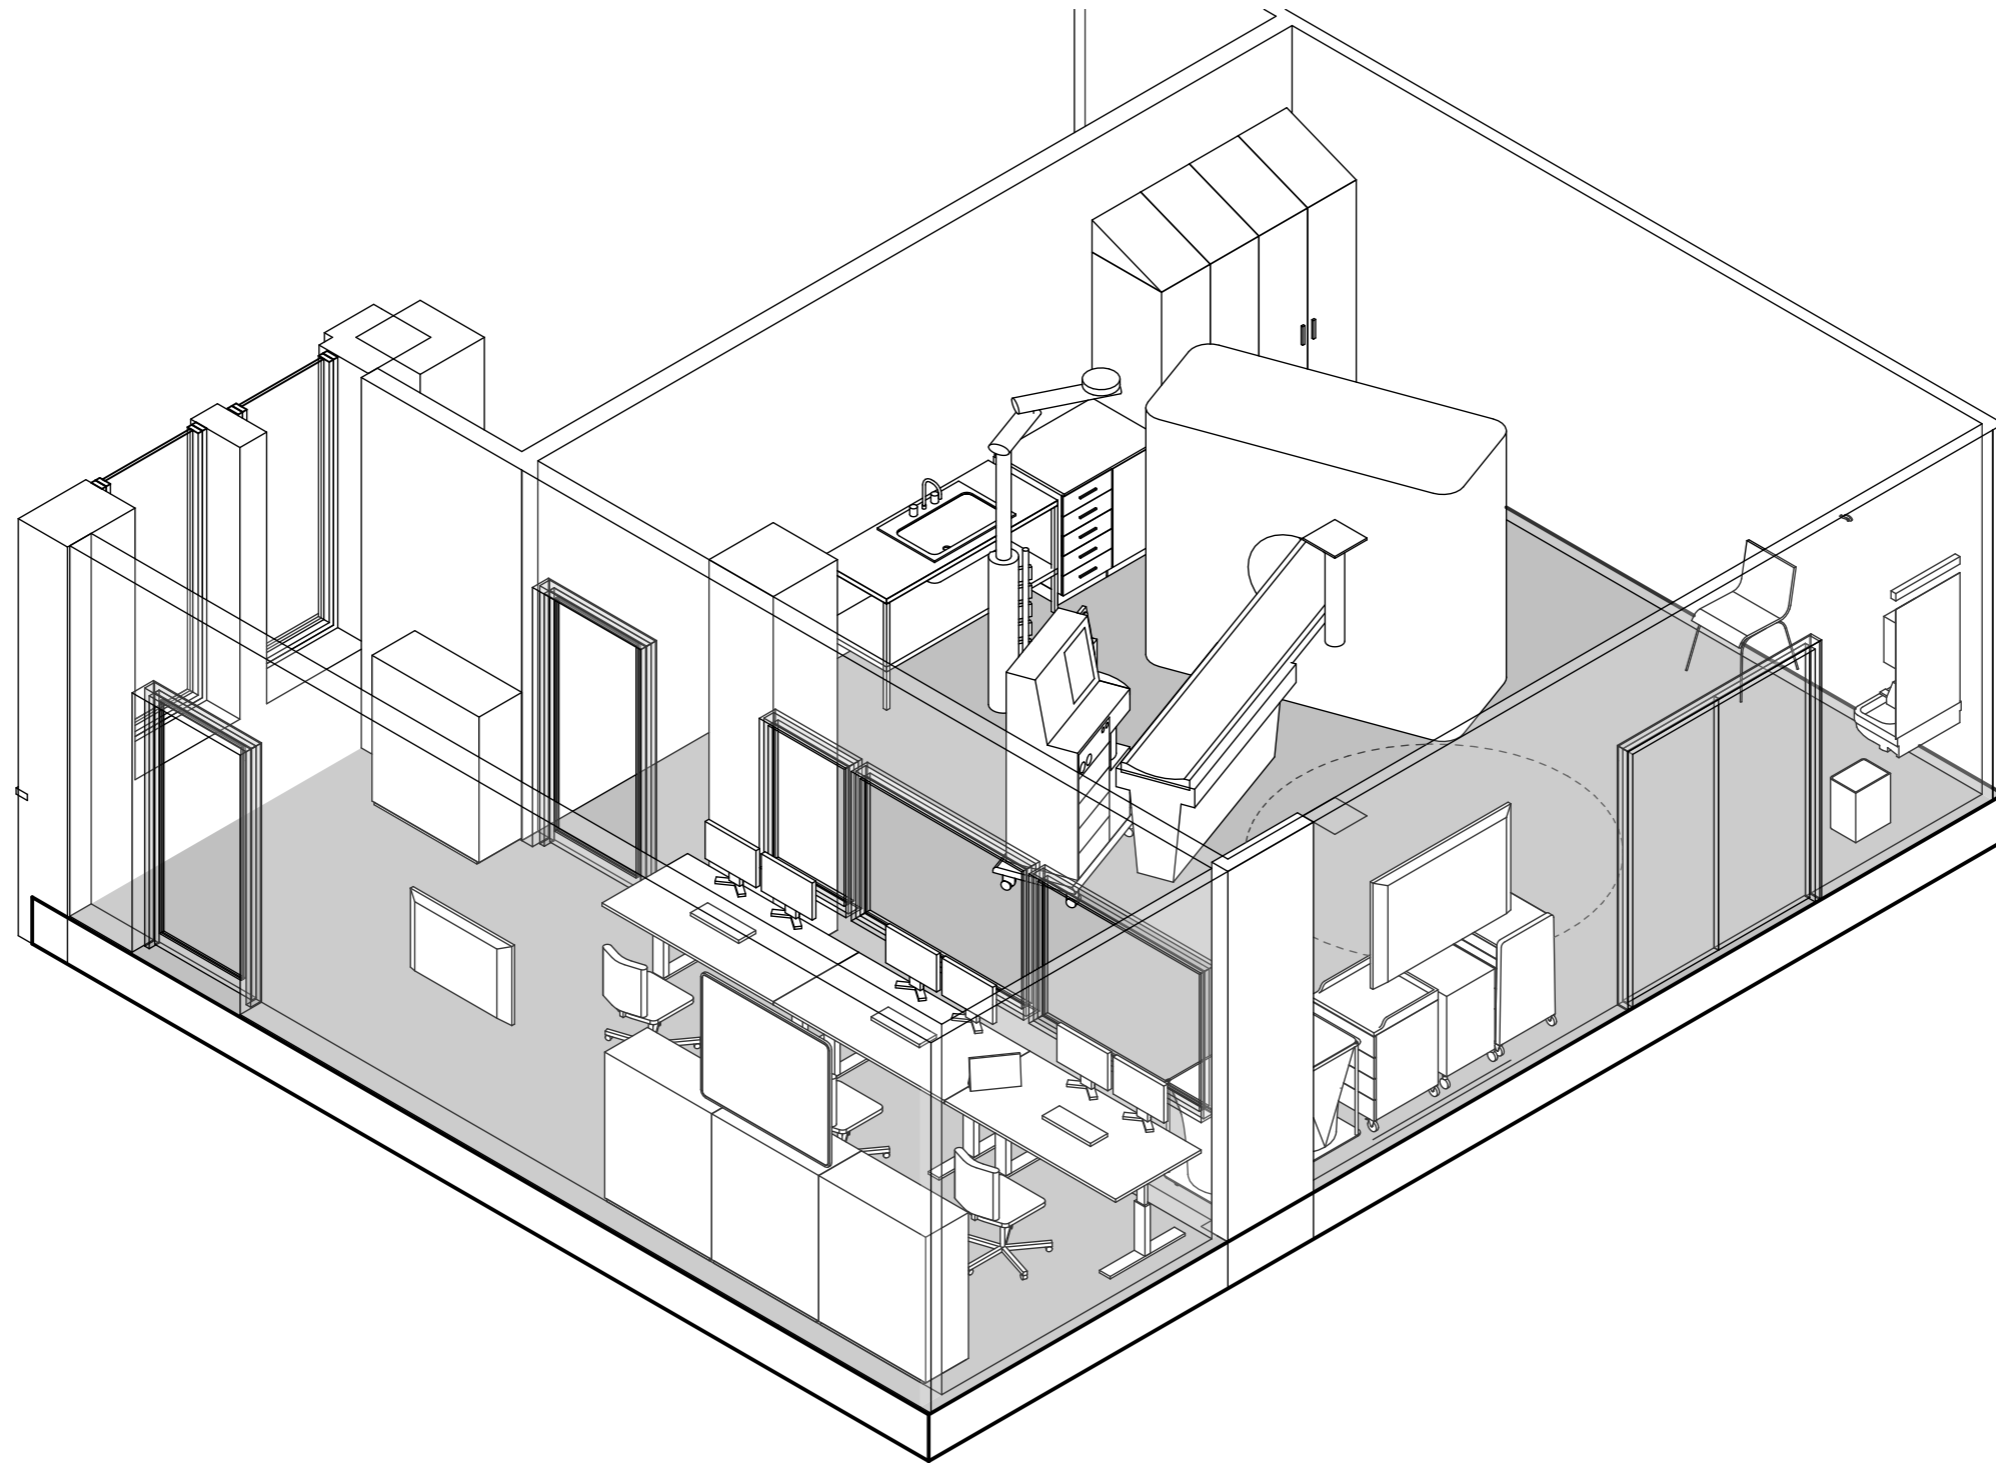

FORELØPIG TEGNING

Avvik mellom utstyrslister og vist innredning forekommer

Dato: 09.05.23

Nye Aker

Mål: 09.01.125 (2) - Laboratorium, CT (side 2 av 2)

HELSE  SØR-ØST  OSLO UNIVERSITETSSYKEHUS



TEAM  AKER

Avklaringspunkter til rom

09.01.125 LABORATORIUM, CT (NR. 2 AKUTT)

	Avklaringen gjelder	Artikkelnummer / utstyr	Kommentar / annet	Svar fra OUS	
1	Er utstyr i rommet tilstrekkelig for å ivareta flyten og funksjonen i rommet?				
2	Er det behov for innredning ift akutfunksjoner utover standardrommet?				